




Blick von Osten




Baufeld mit geplantem Umfeld M 1:2000

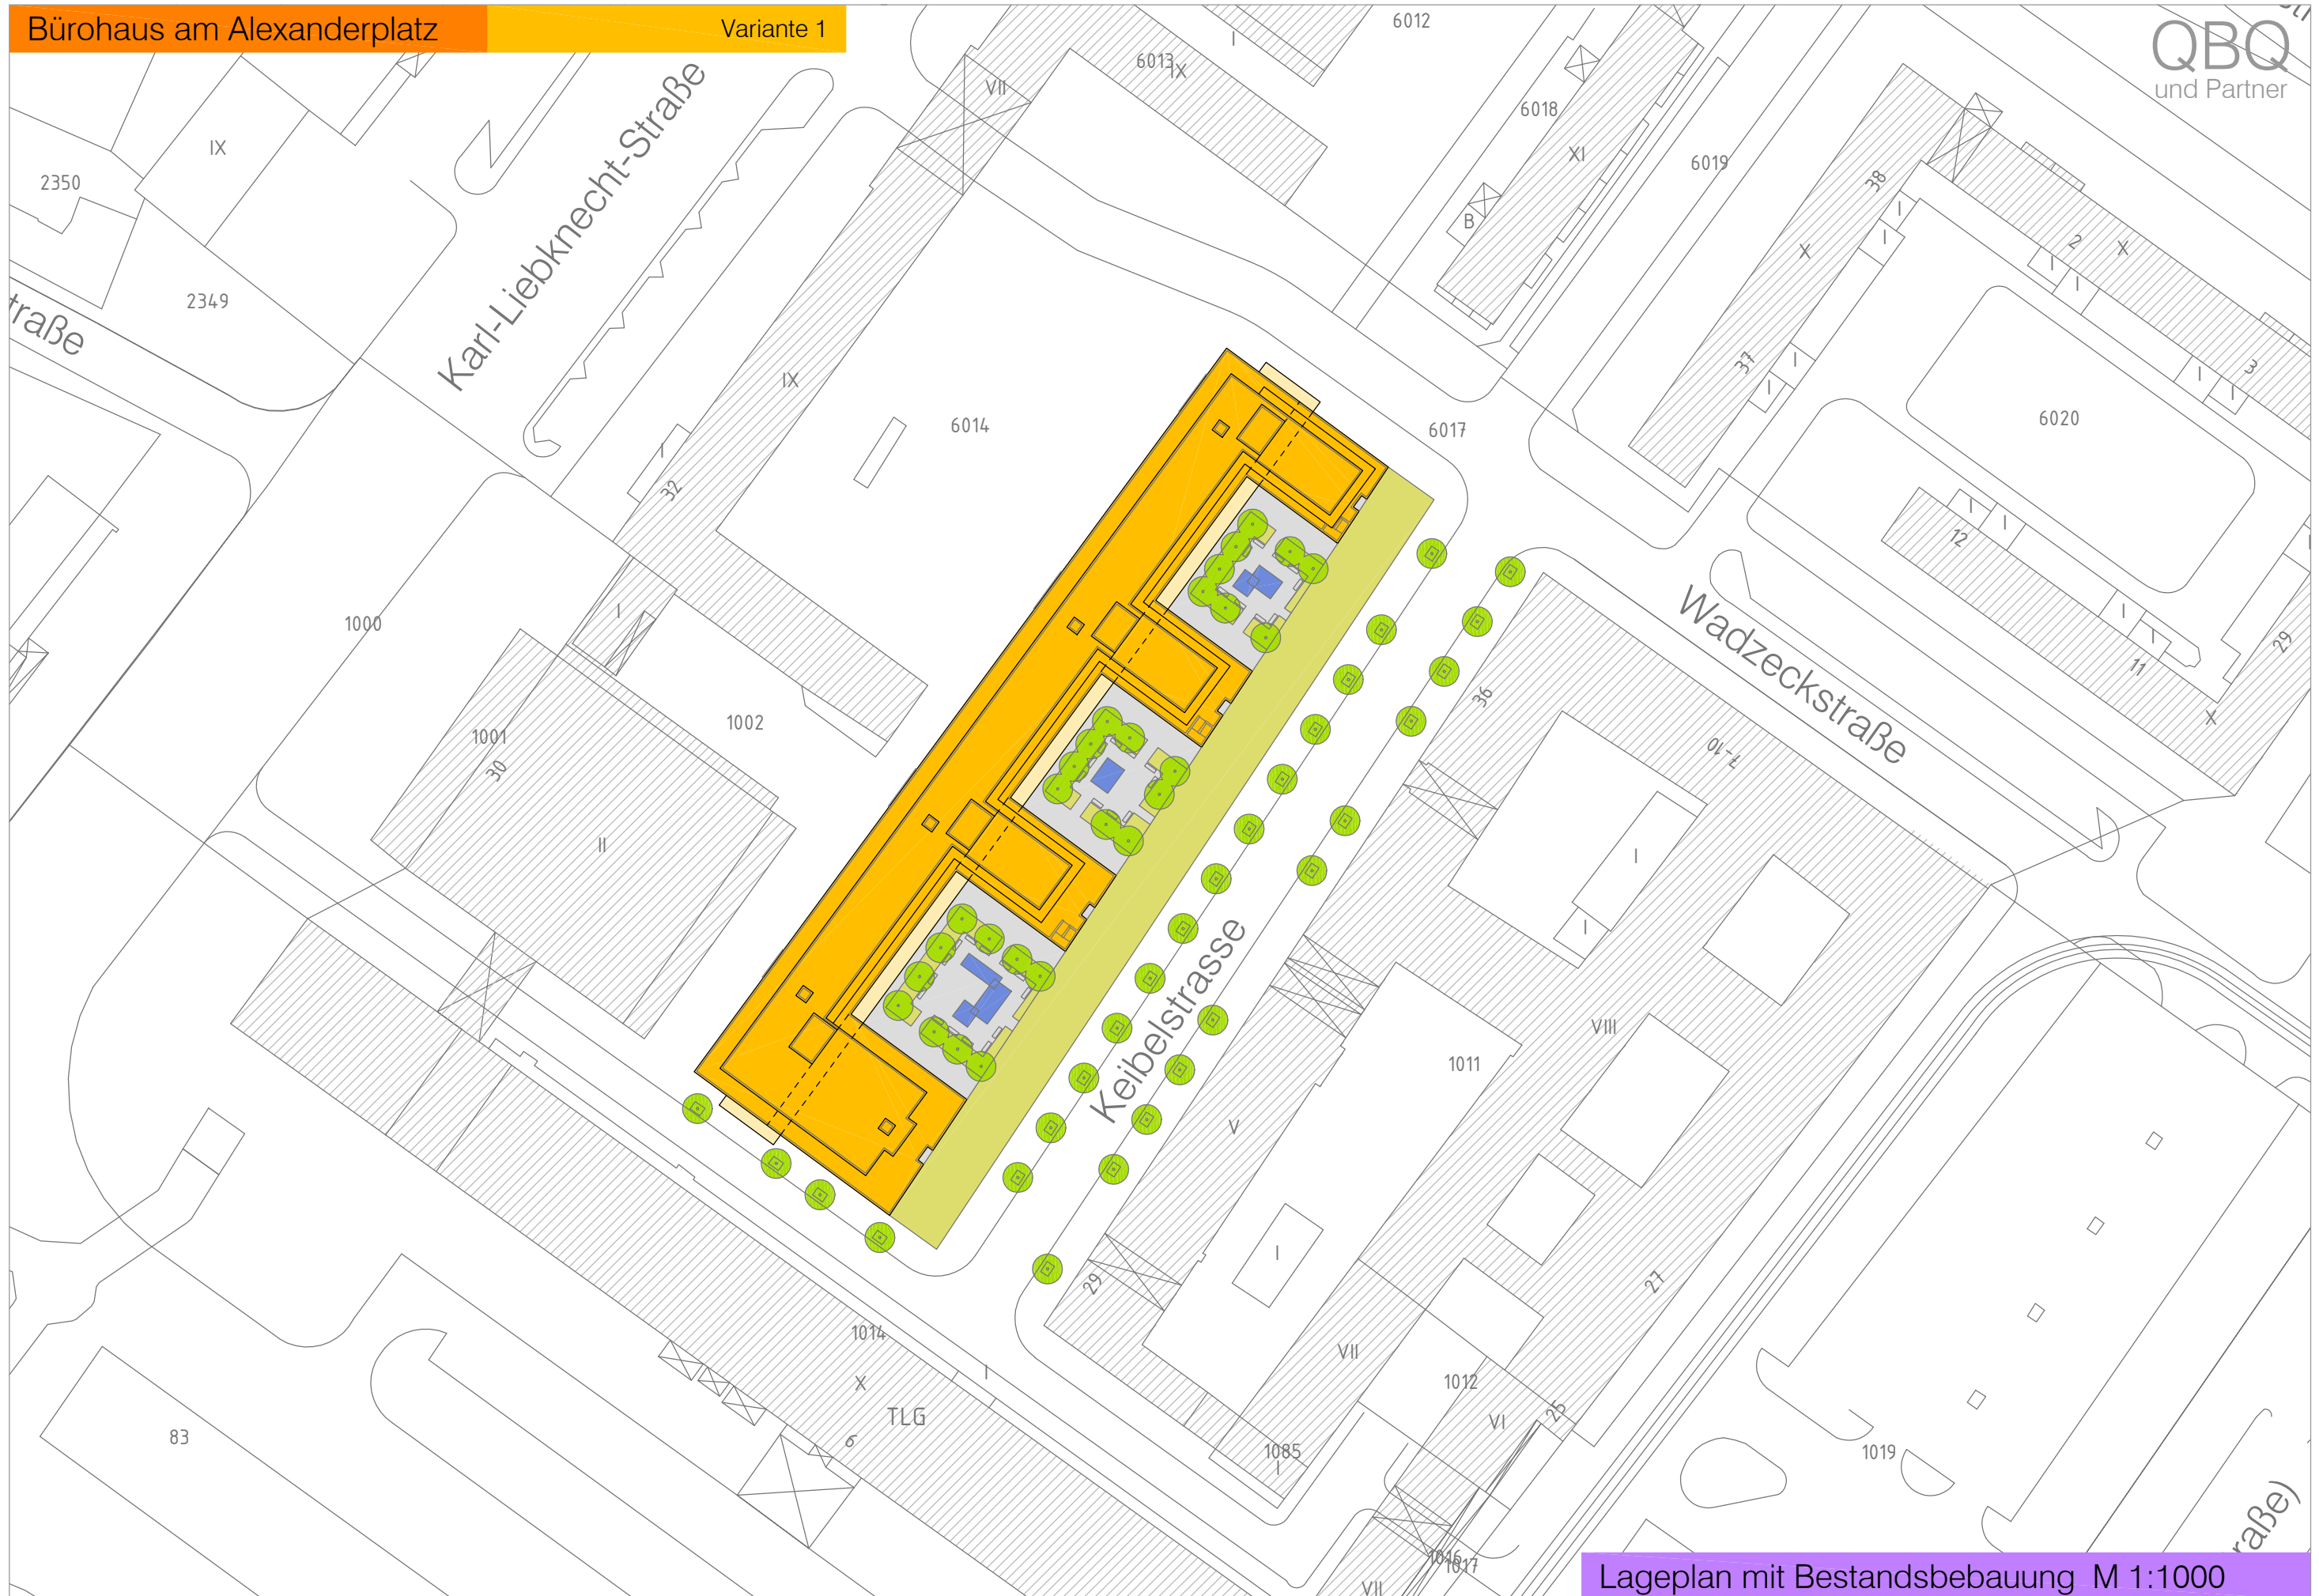


Lageplan mit Bestandsbebauung M 1:1000




Dachaufsicht mit Bestandsbebauung M 1:500

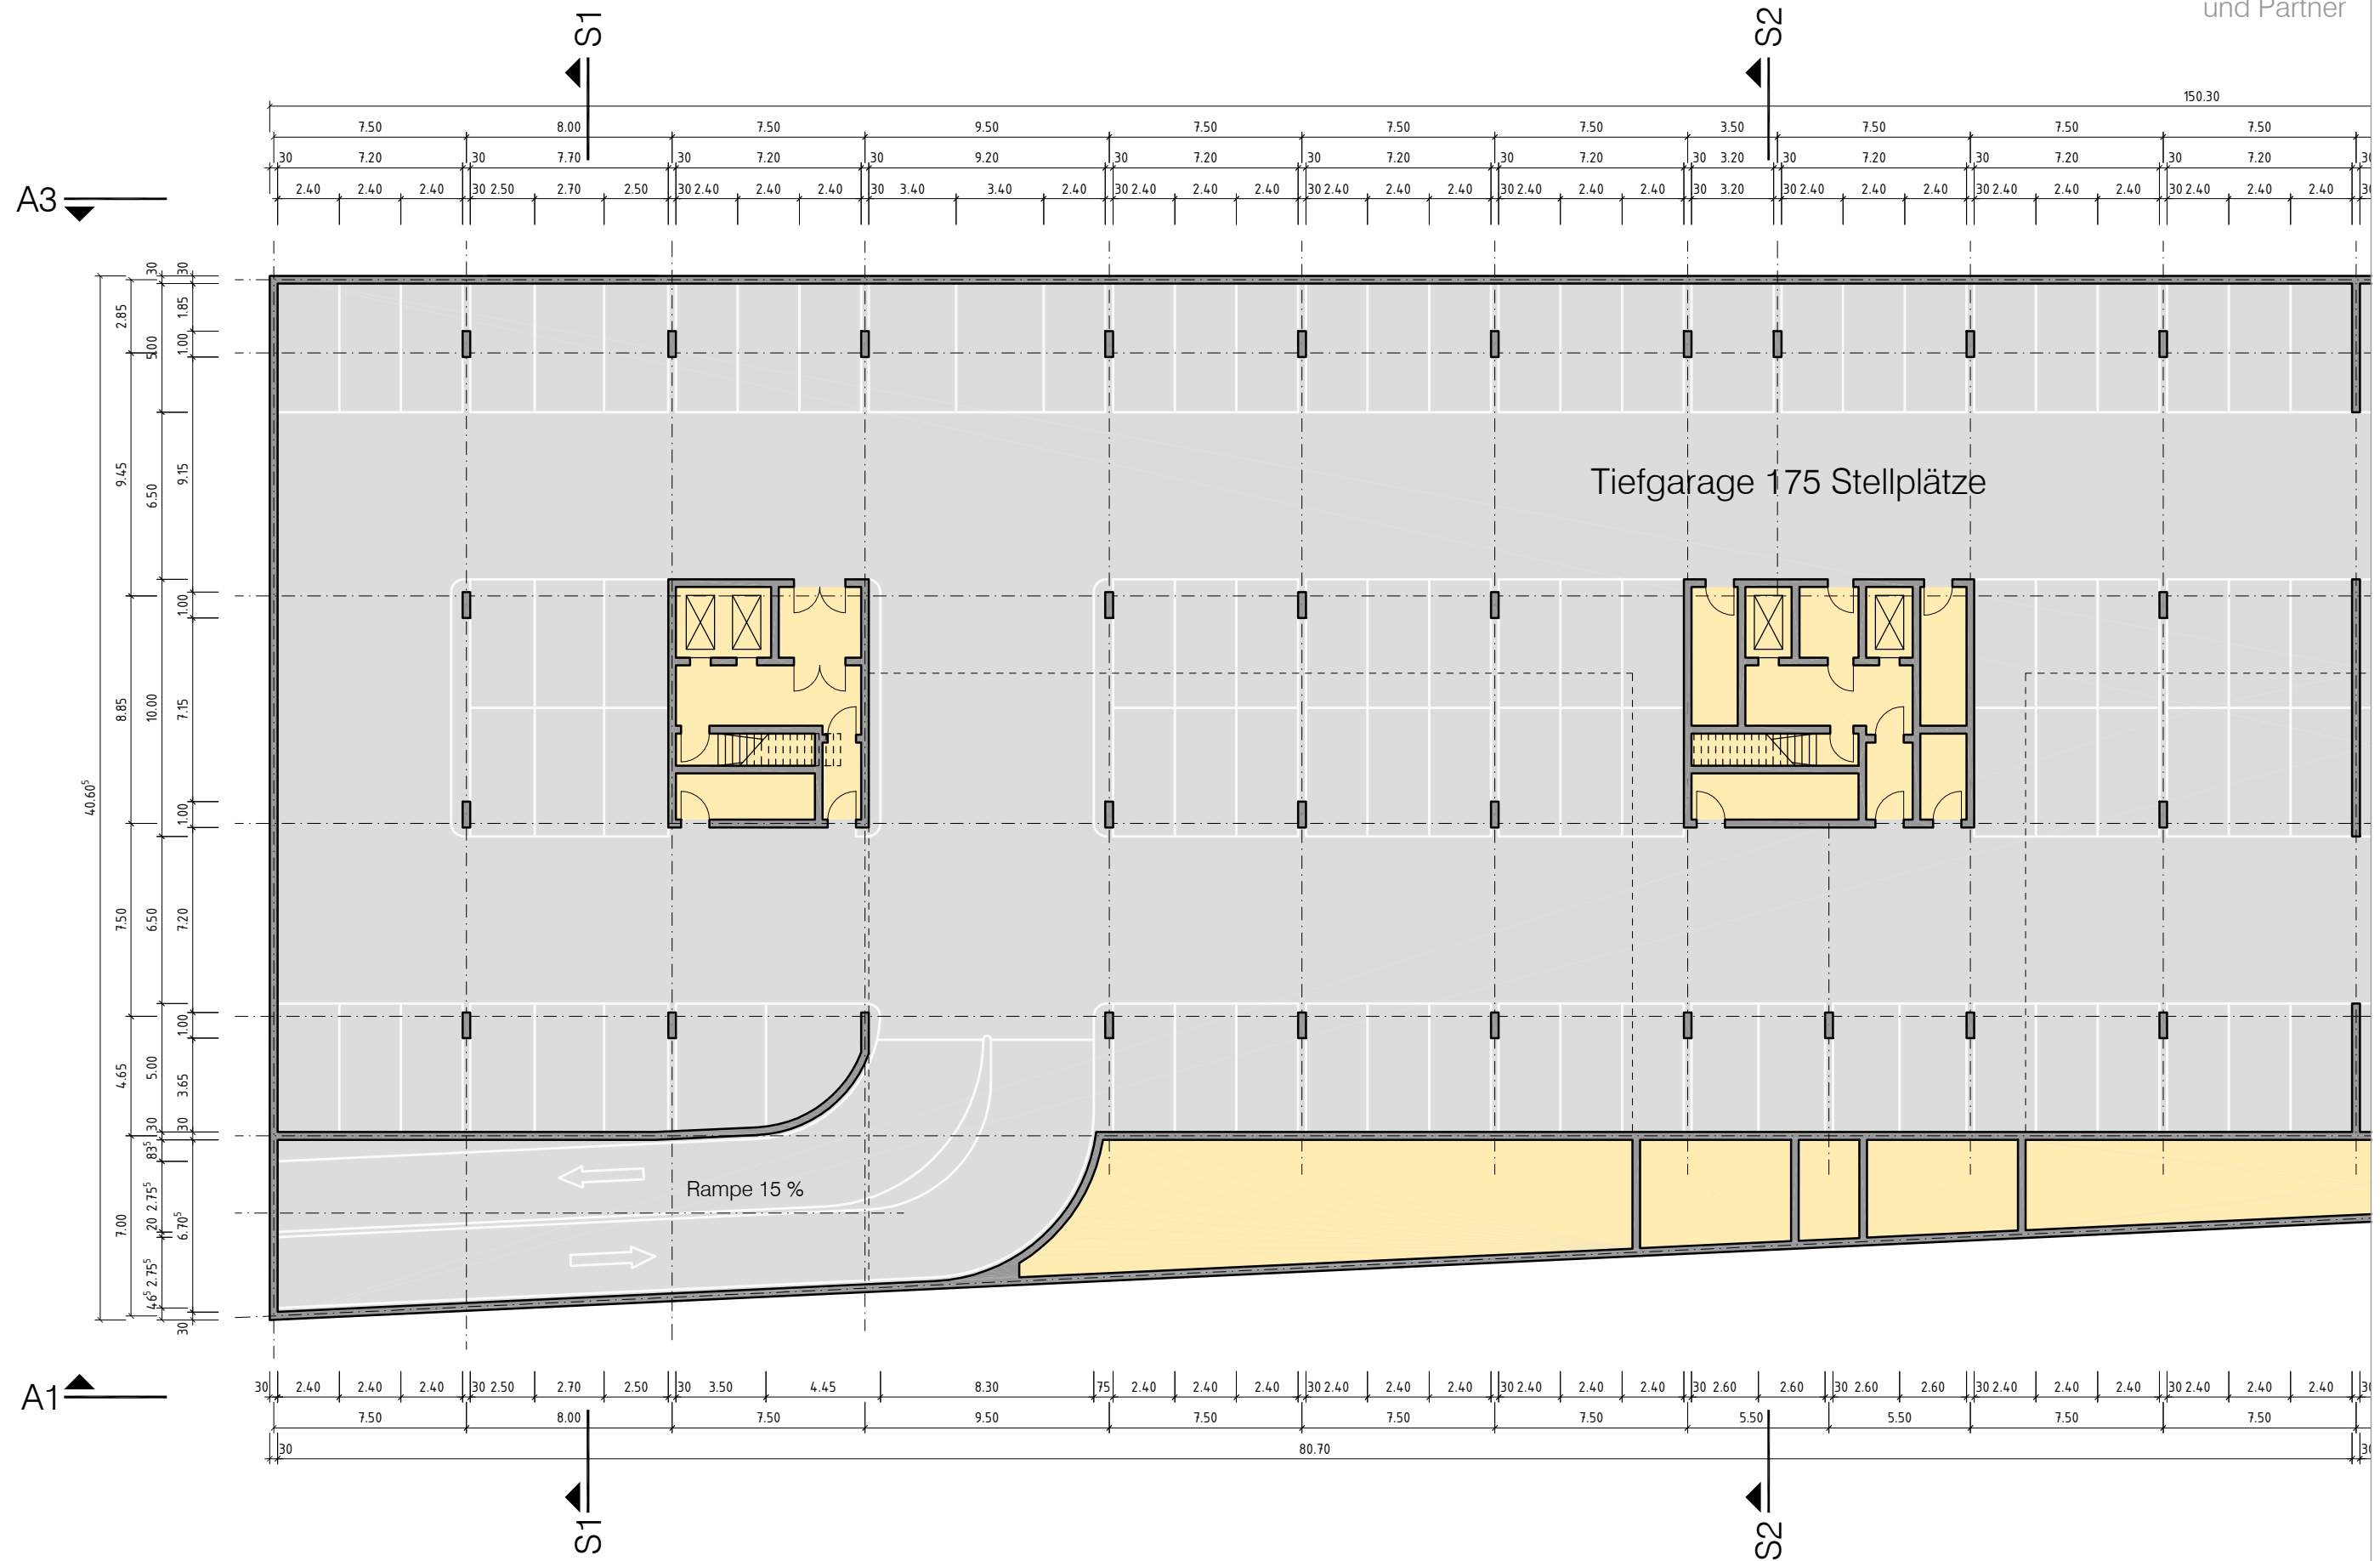


Grundriss TG / Teil 1 M 1:250

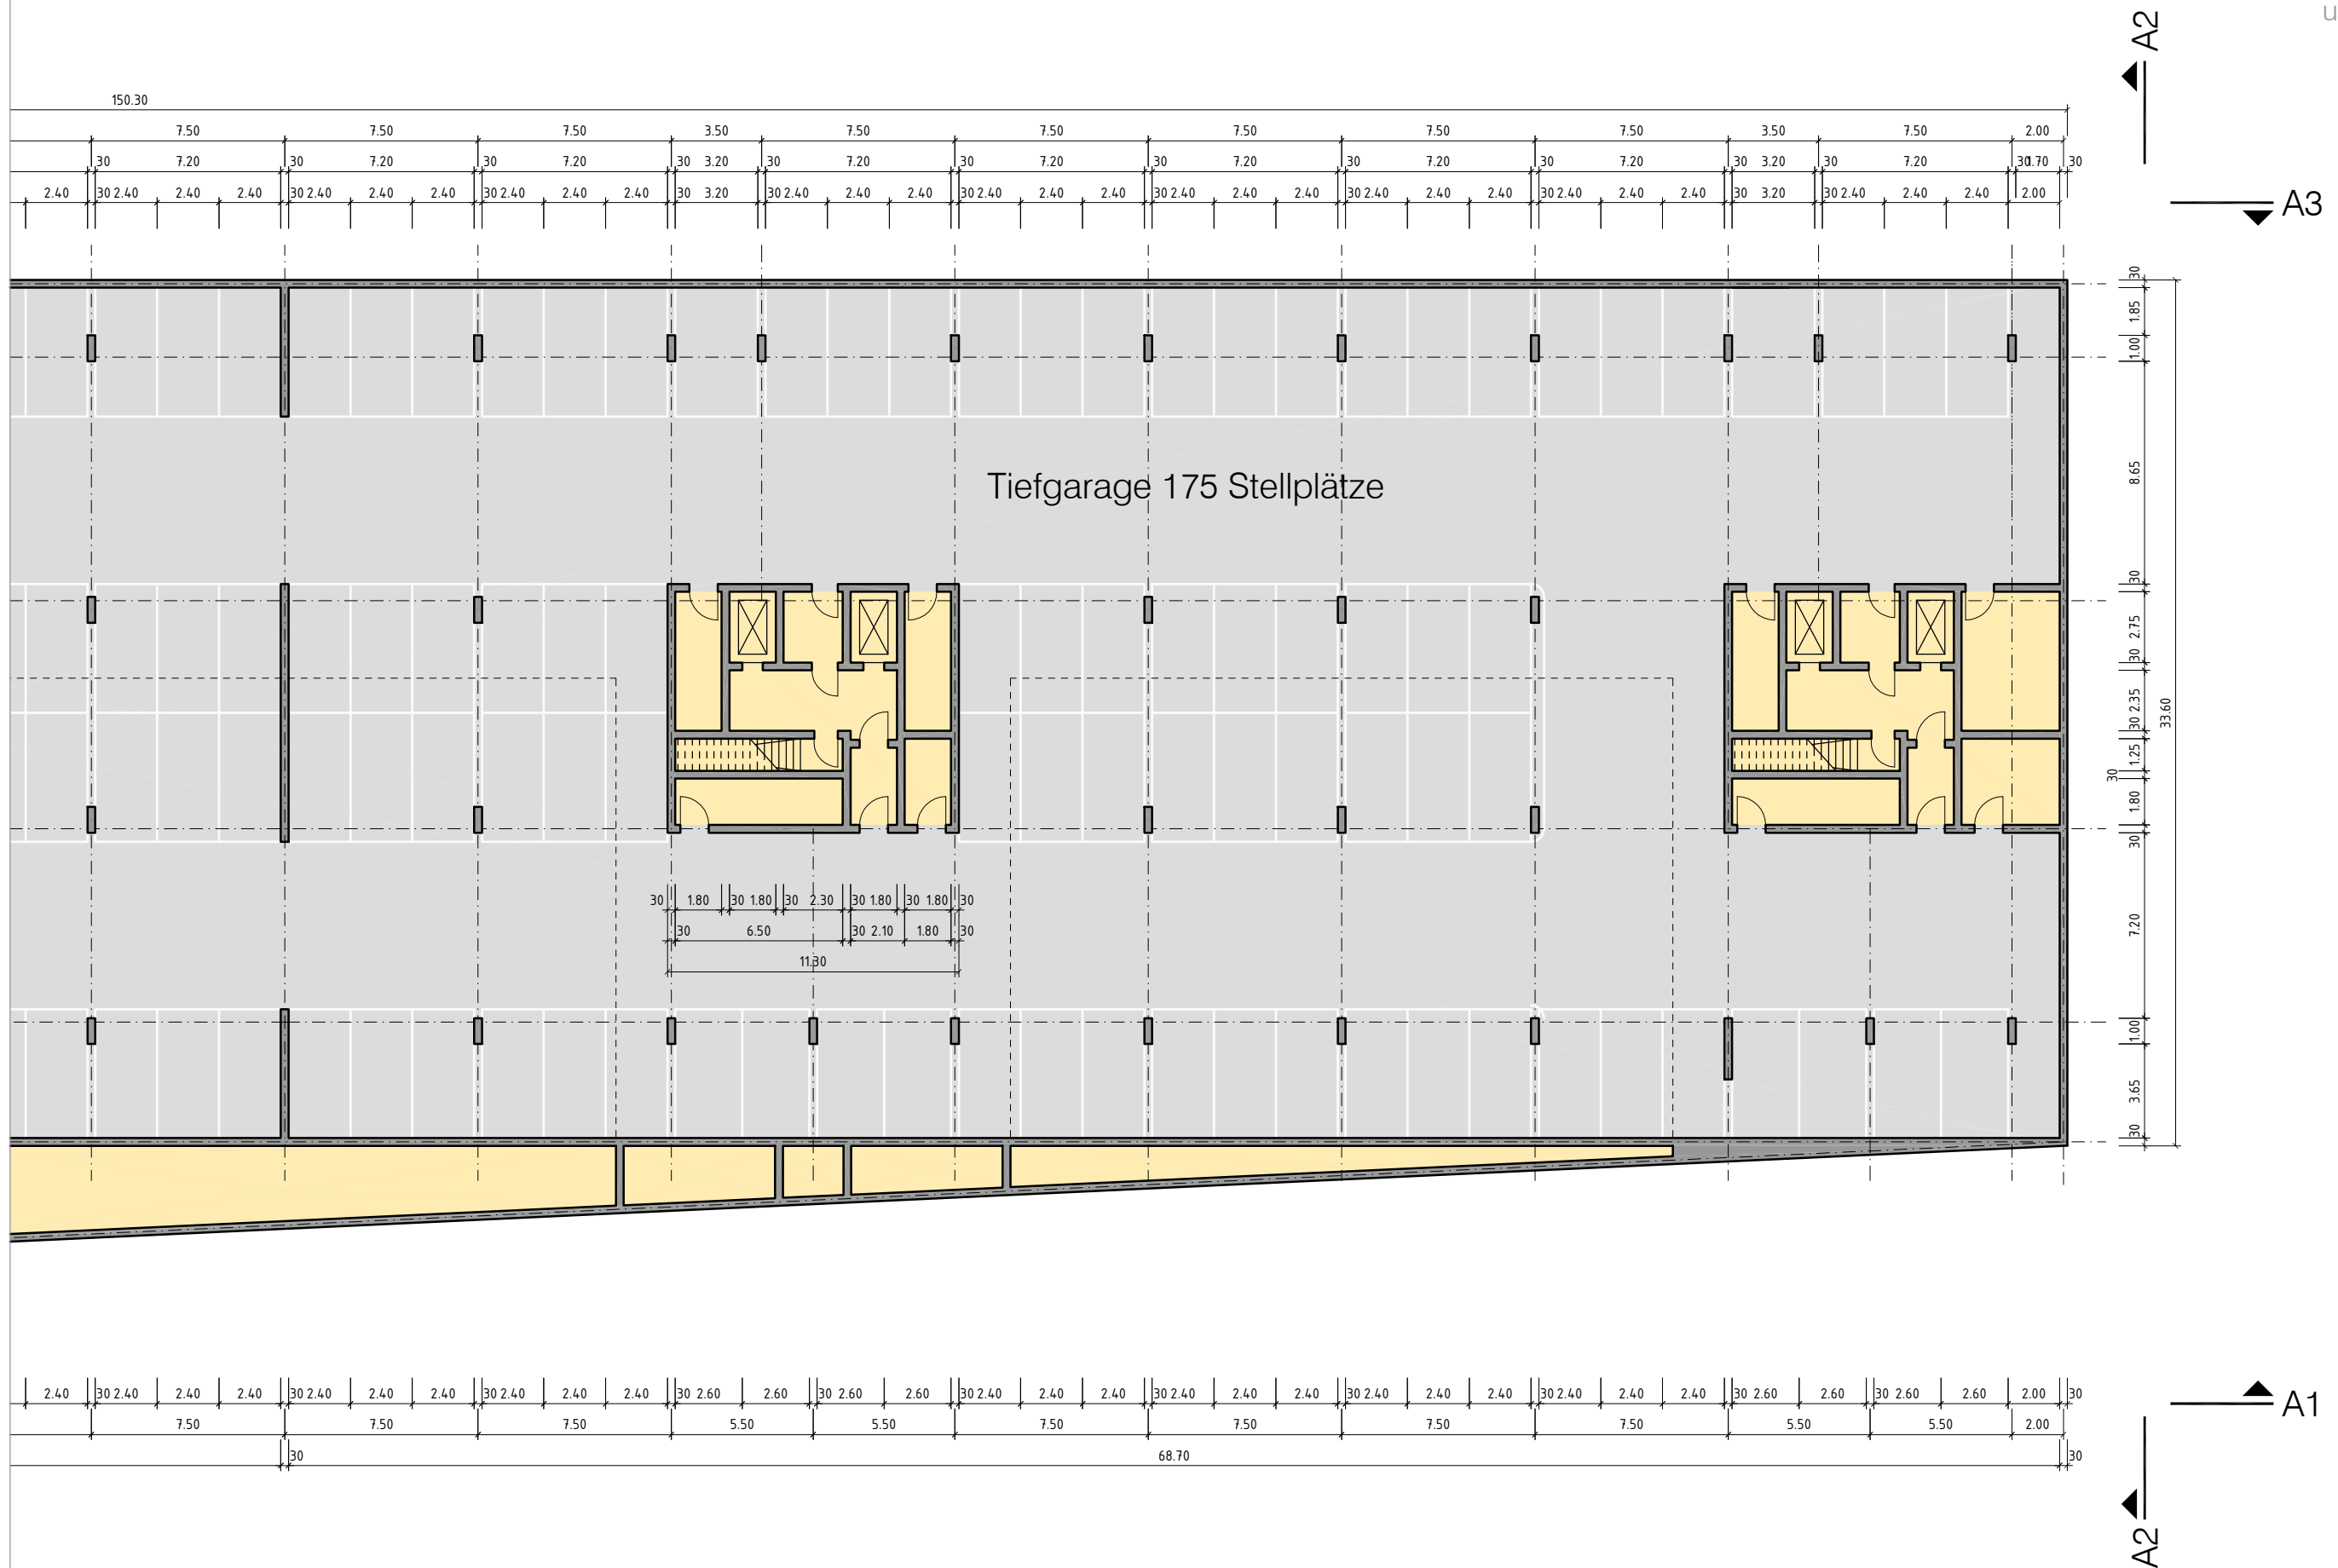

Grundriss TG / Teil 2 M 1:250

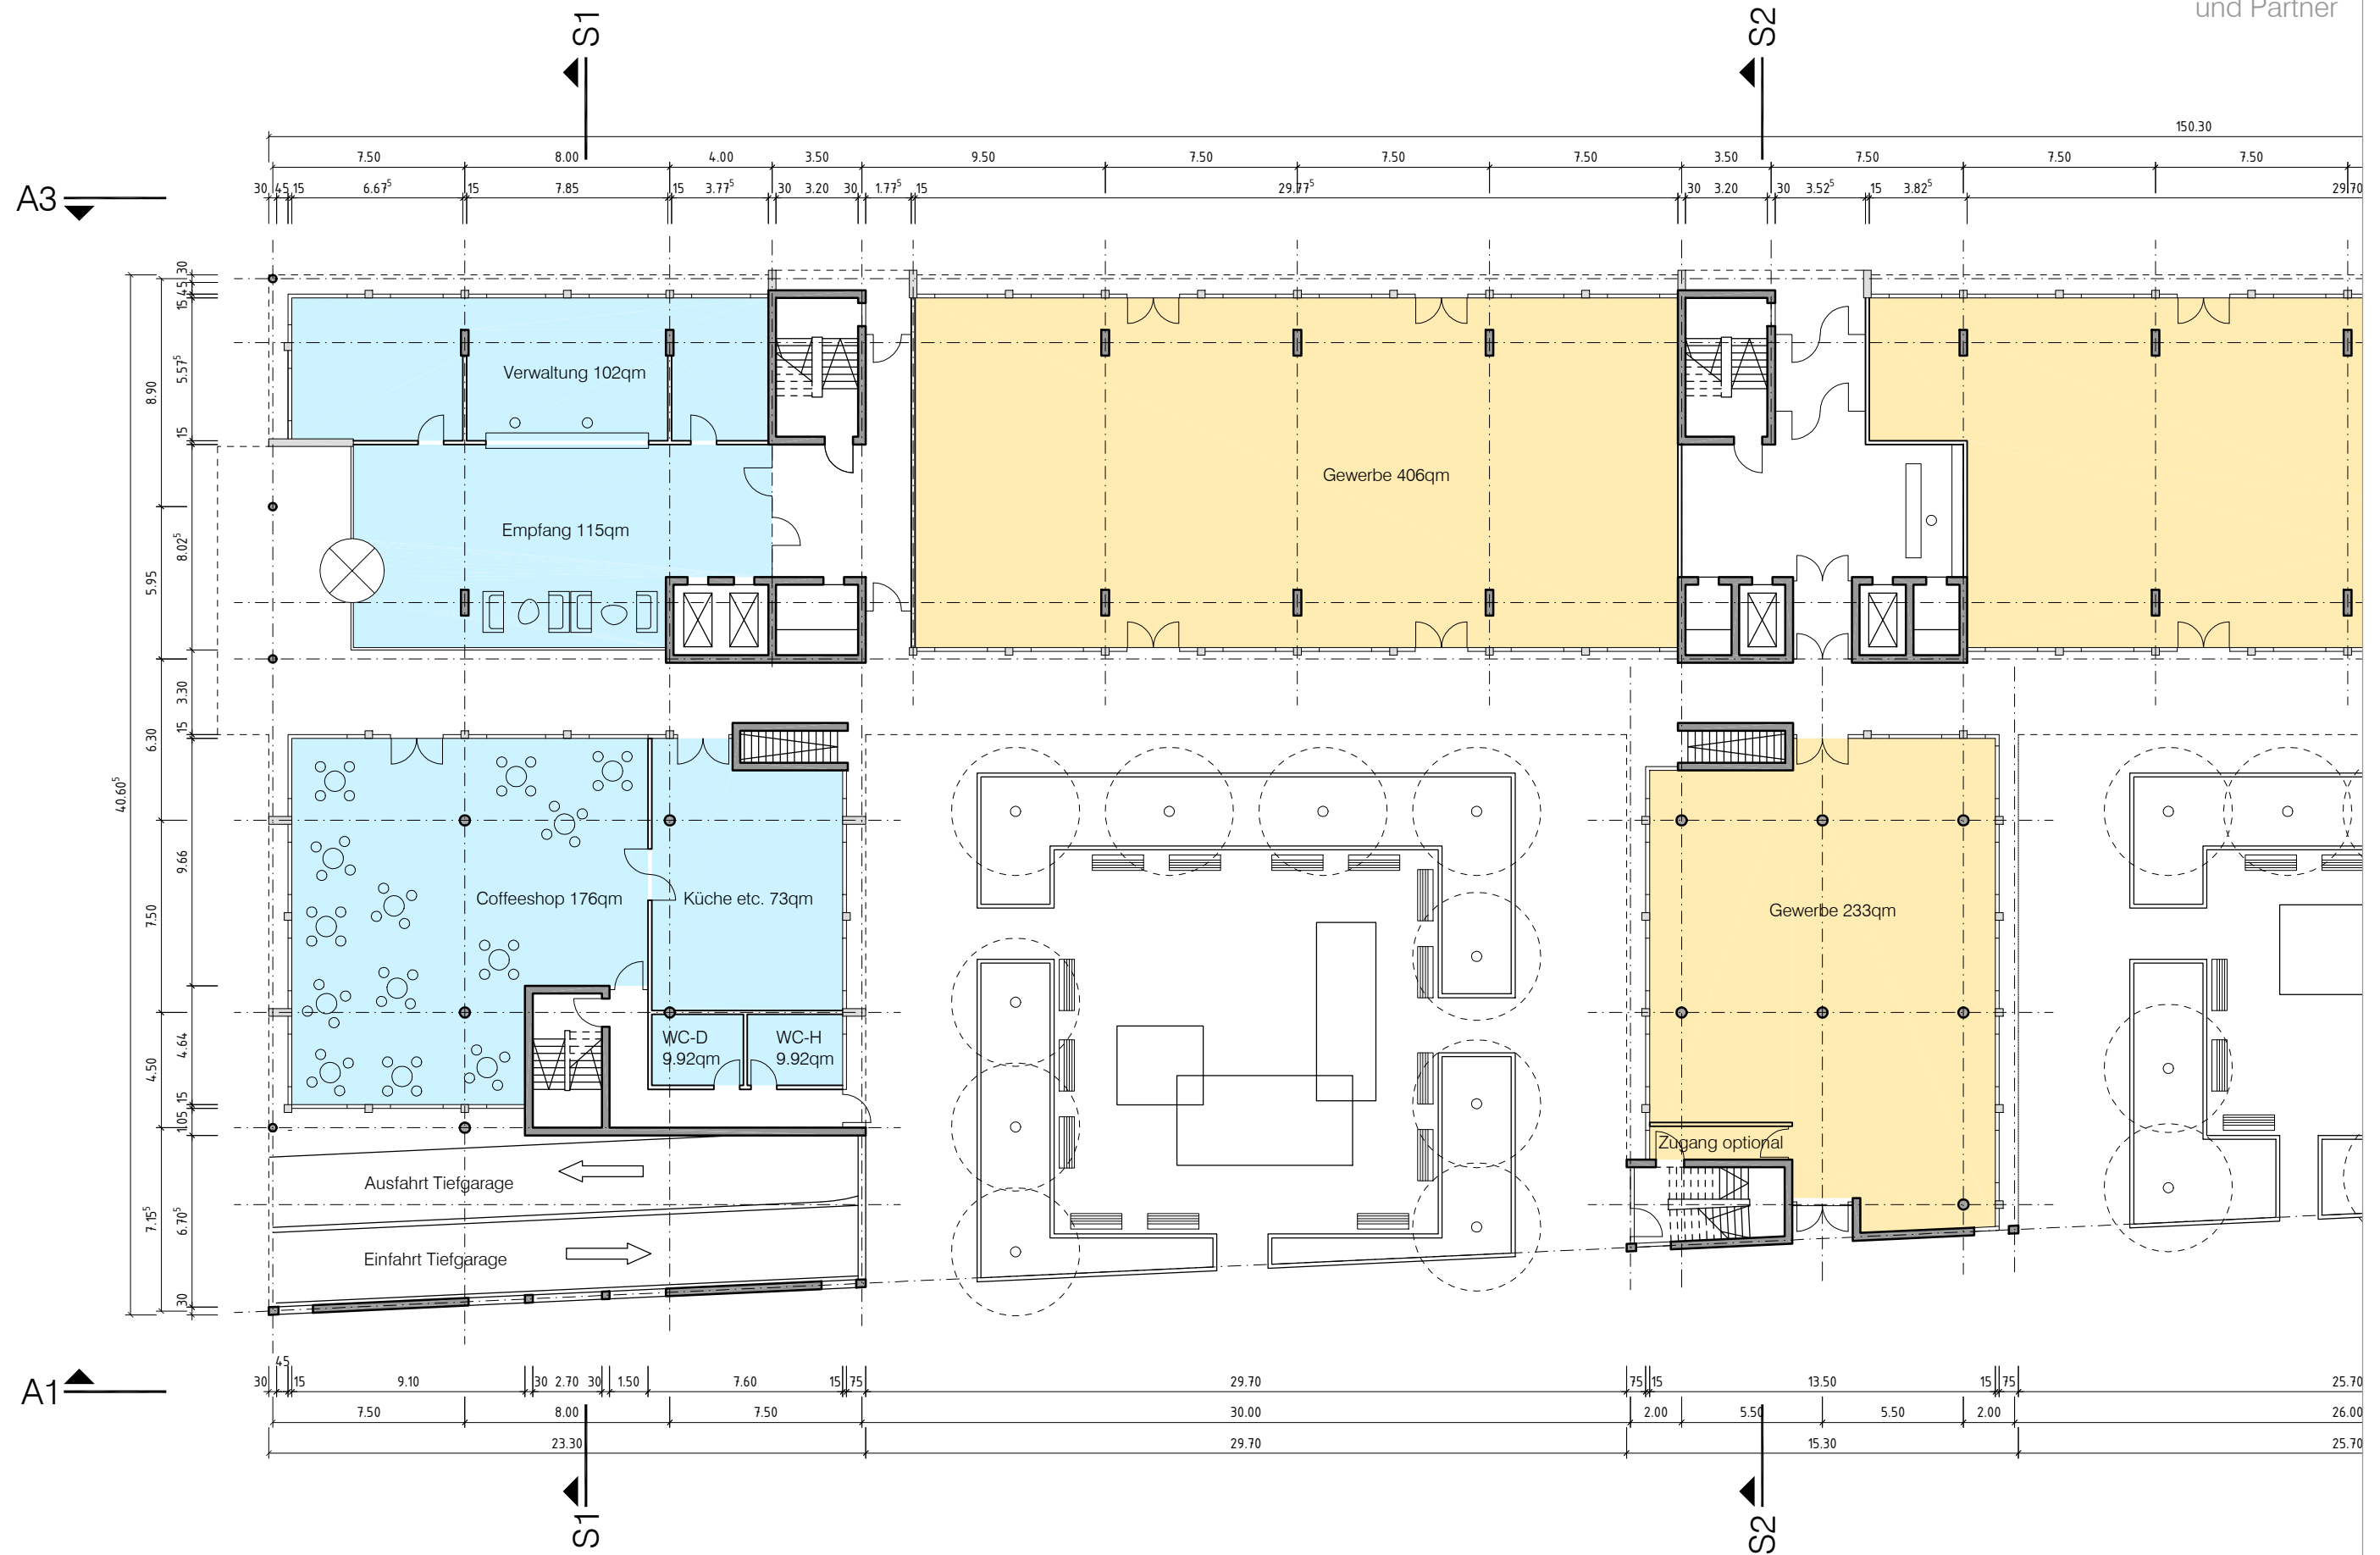

Grundriss EG / Teil 1 M 1:250

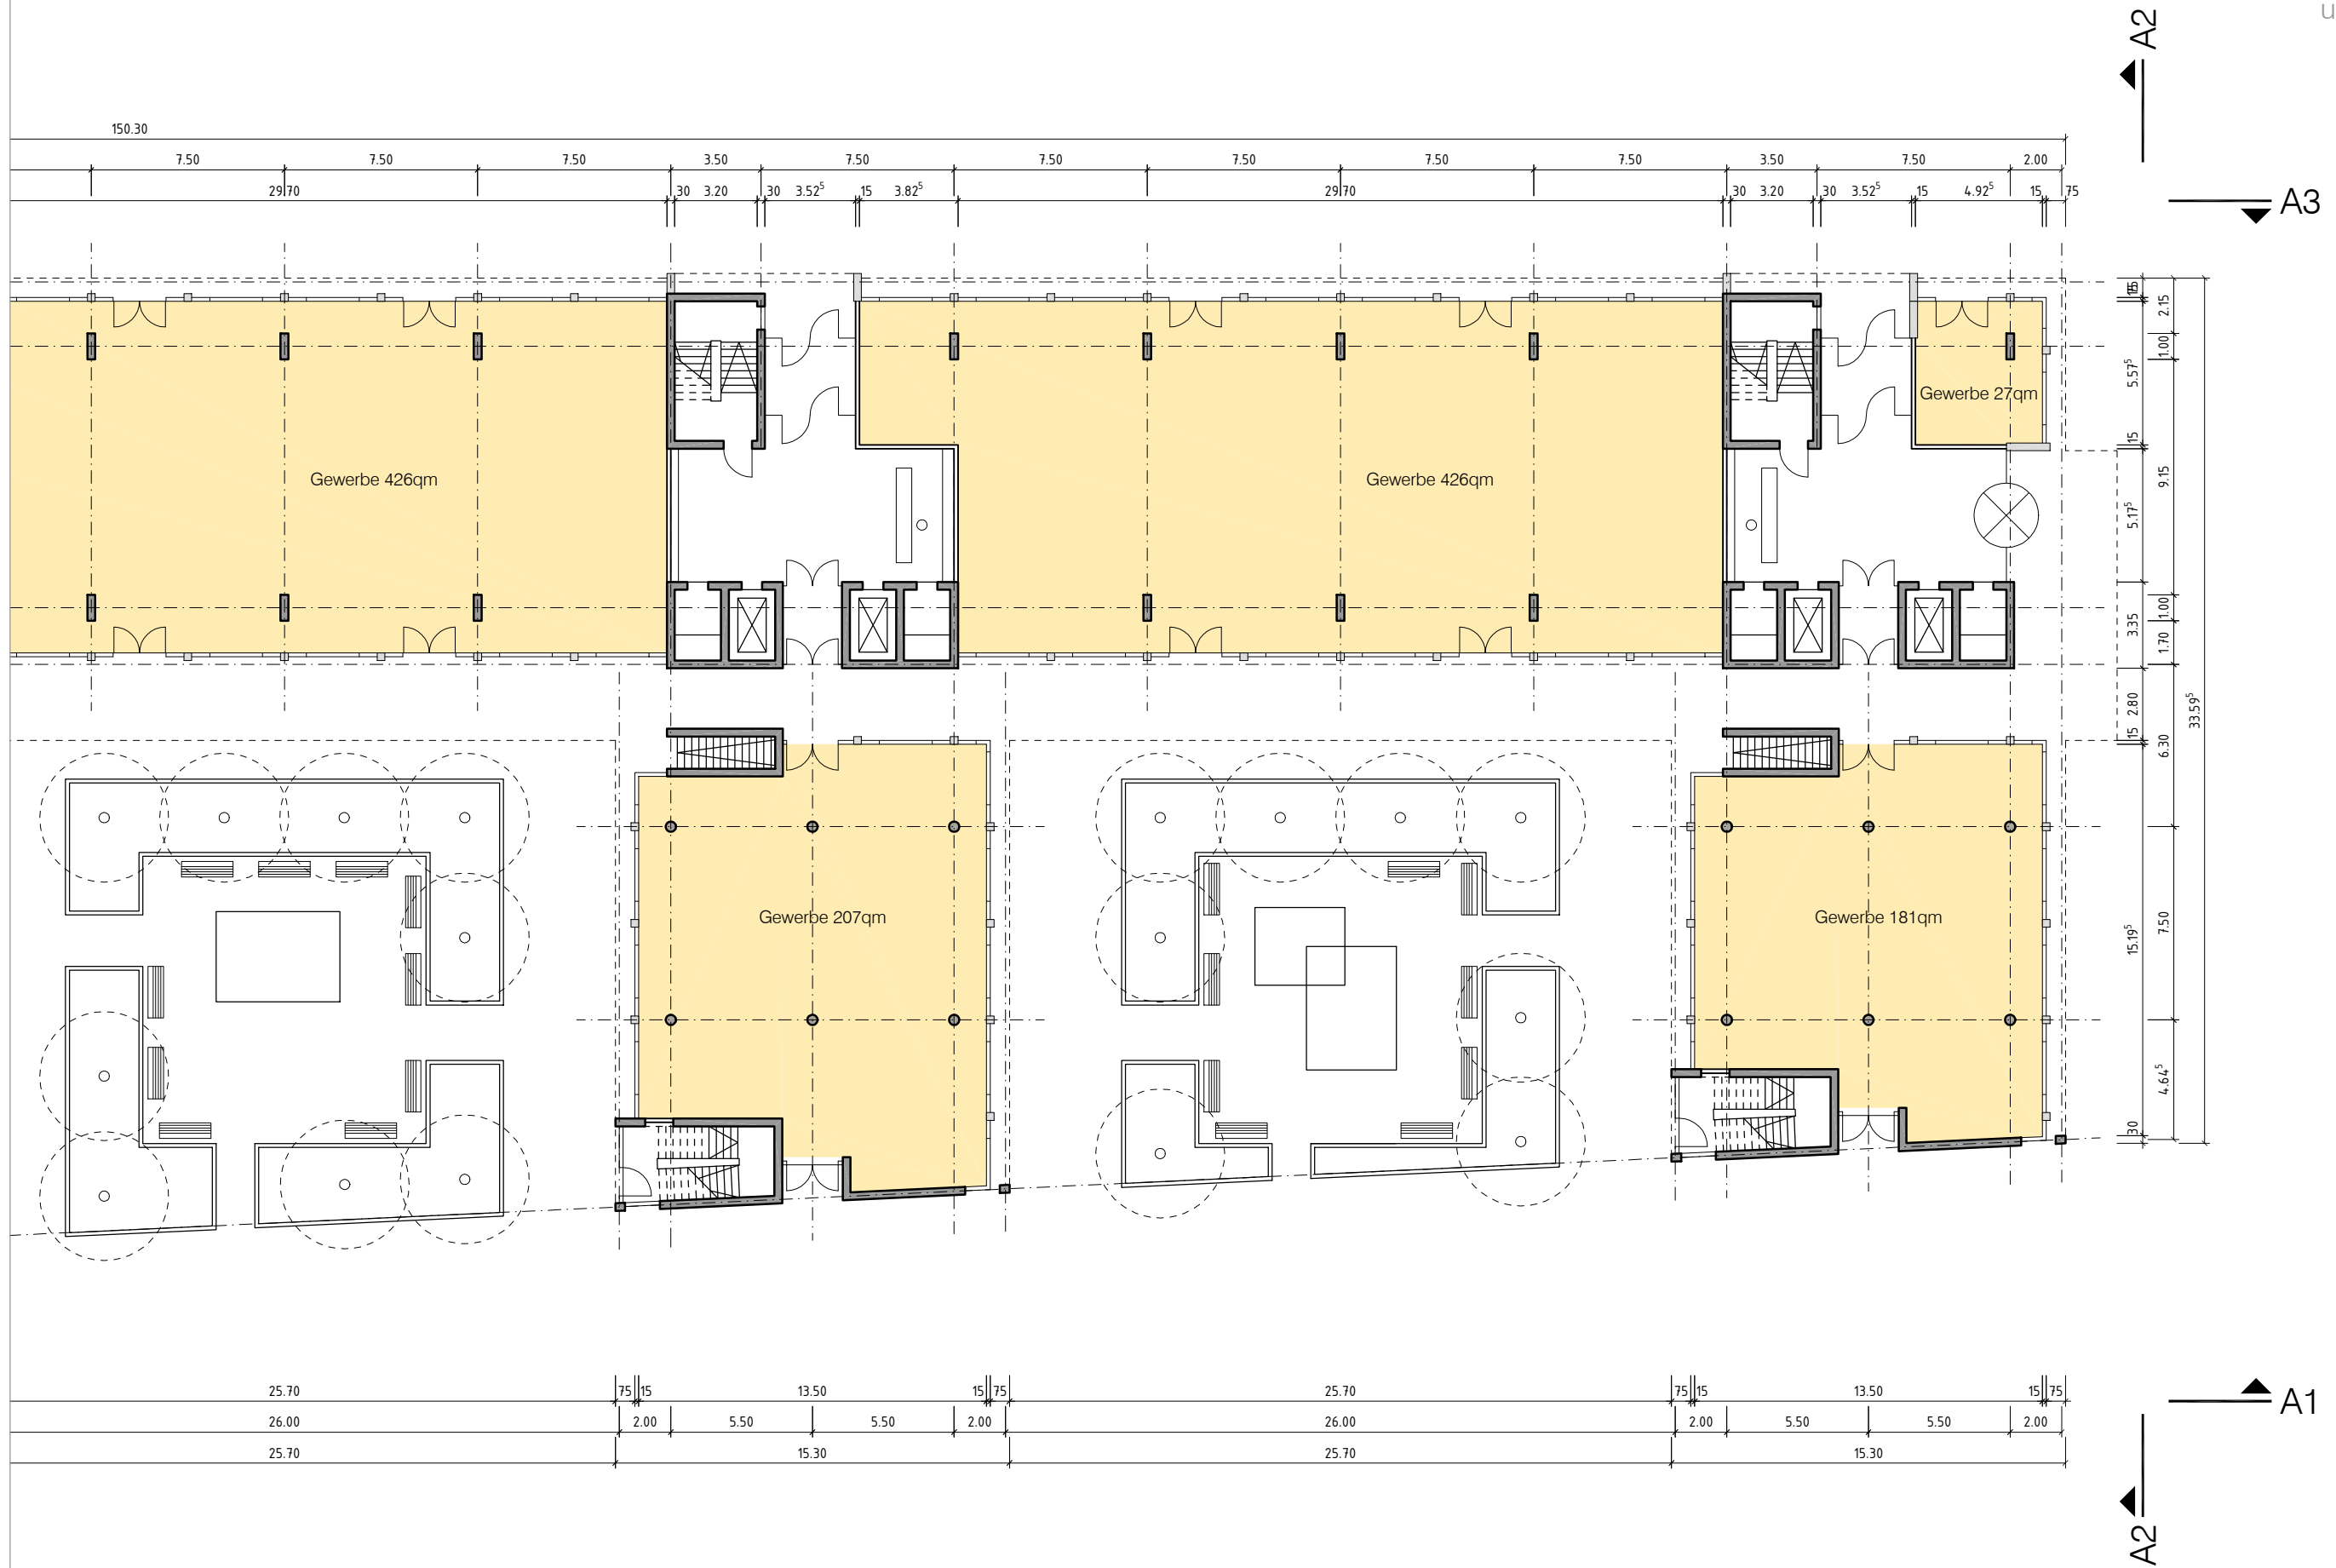

Grundriss EG / Teil 2 M 1:250







Grundriss 1.-8.OG / Teil 2 M 1:250




Grundriss 9.OG / Teil 1 M 1:250




Grundriss 9.OG / Teil 2 M 1:250



Grundriss 10.OG / Teil 1 M 1:250

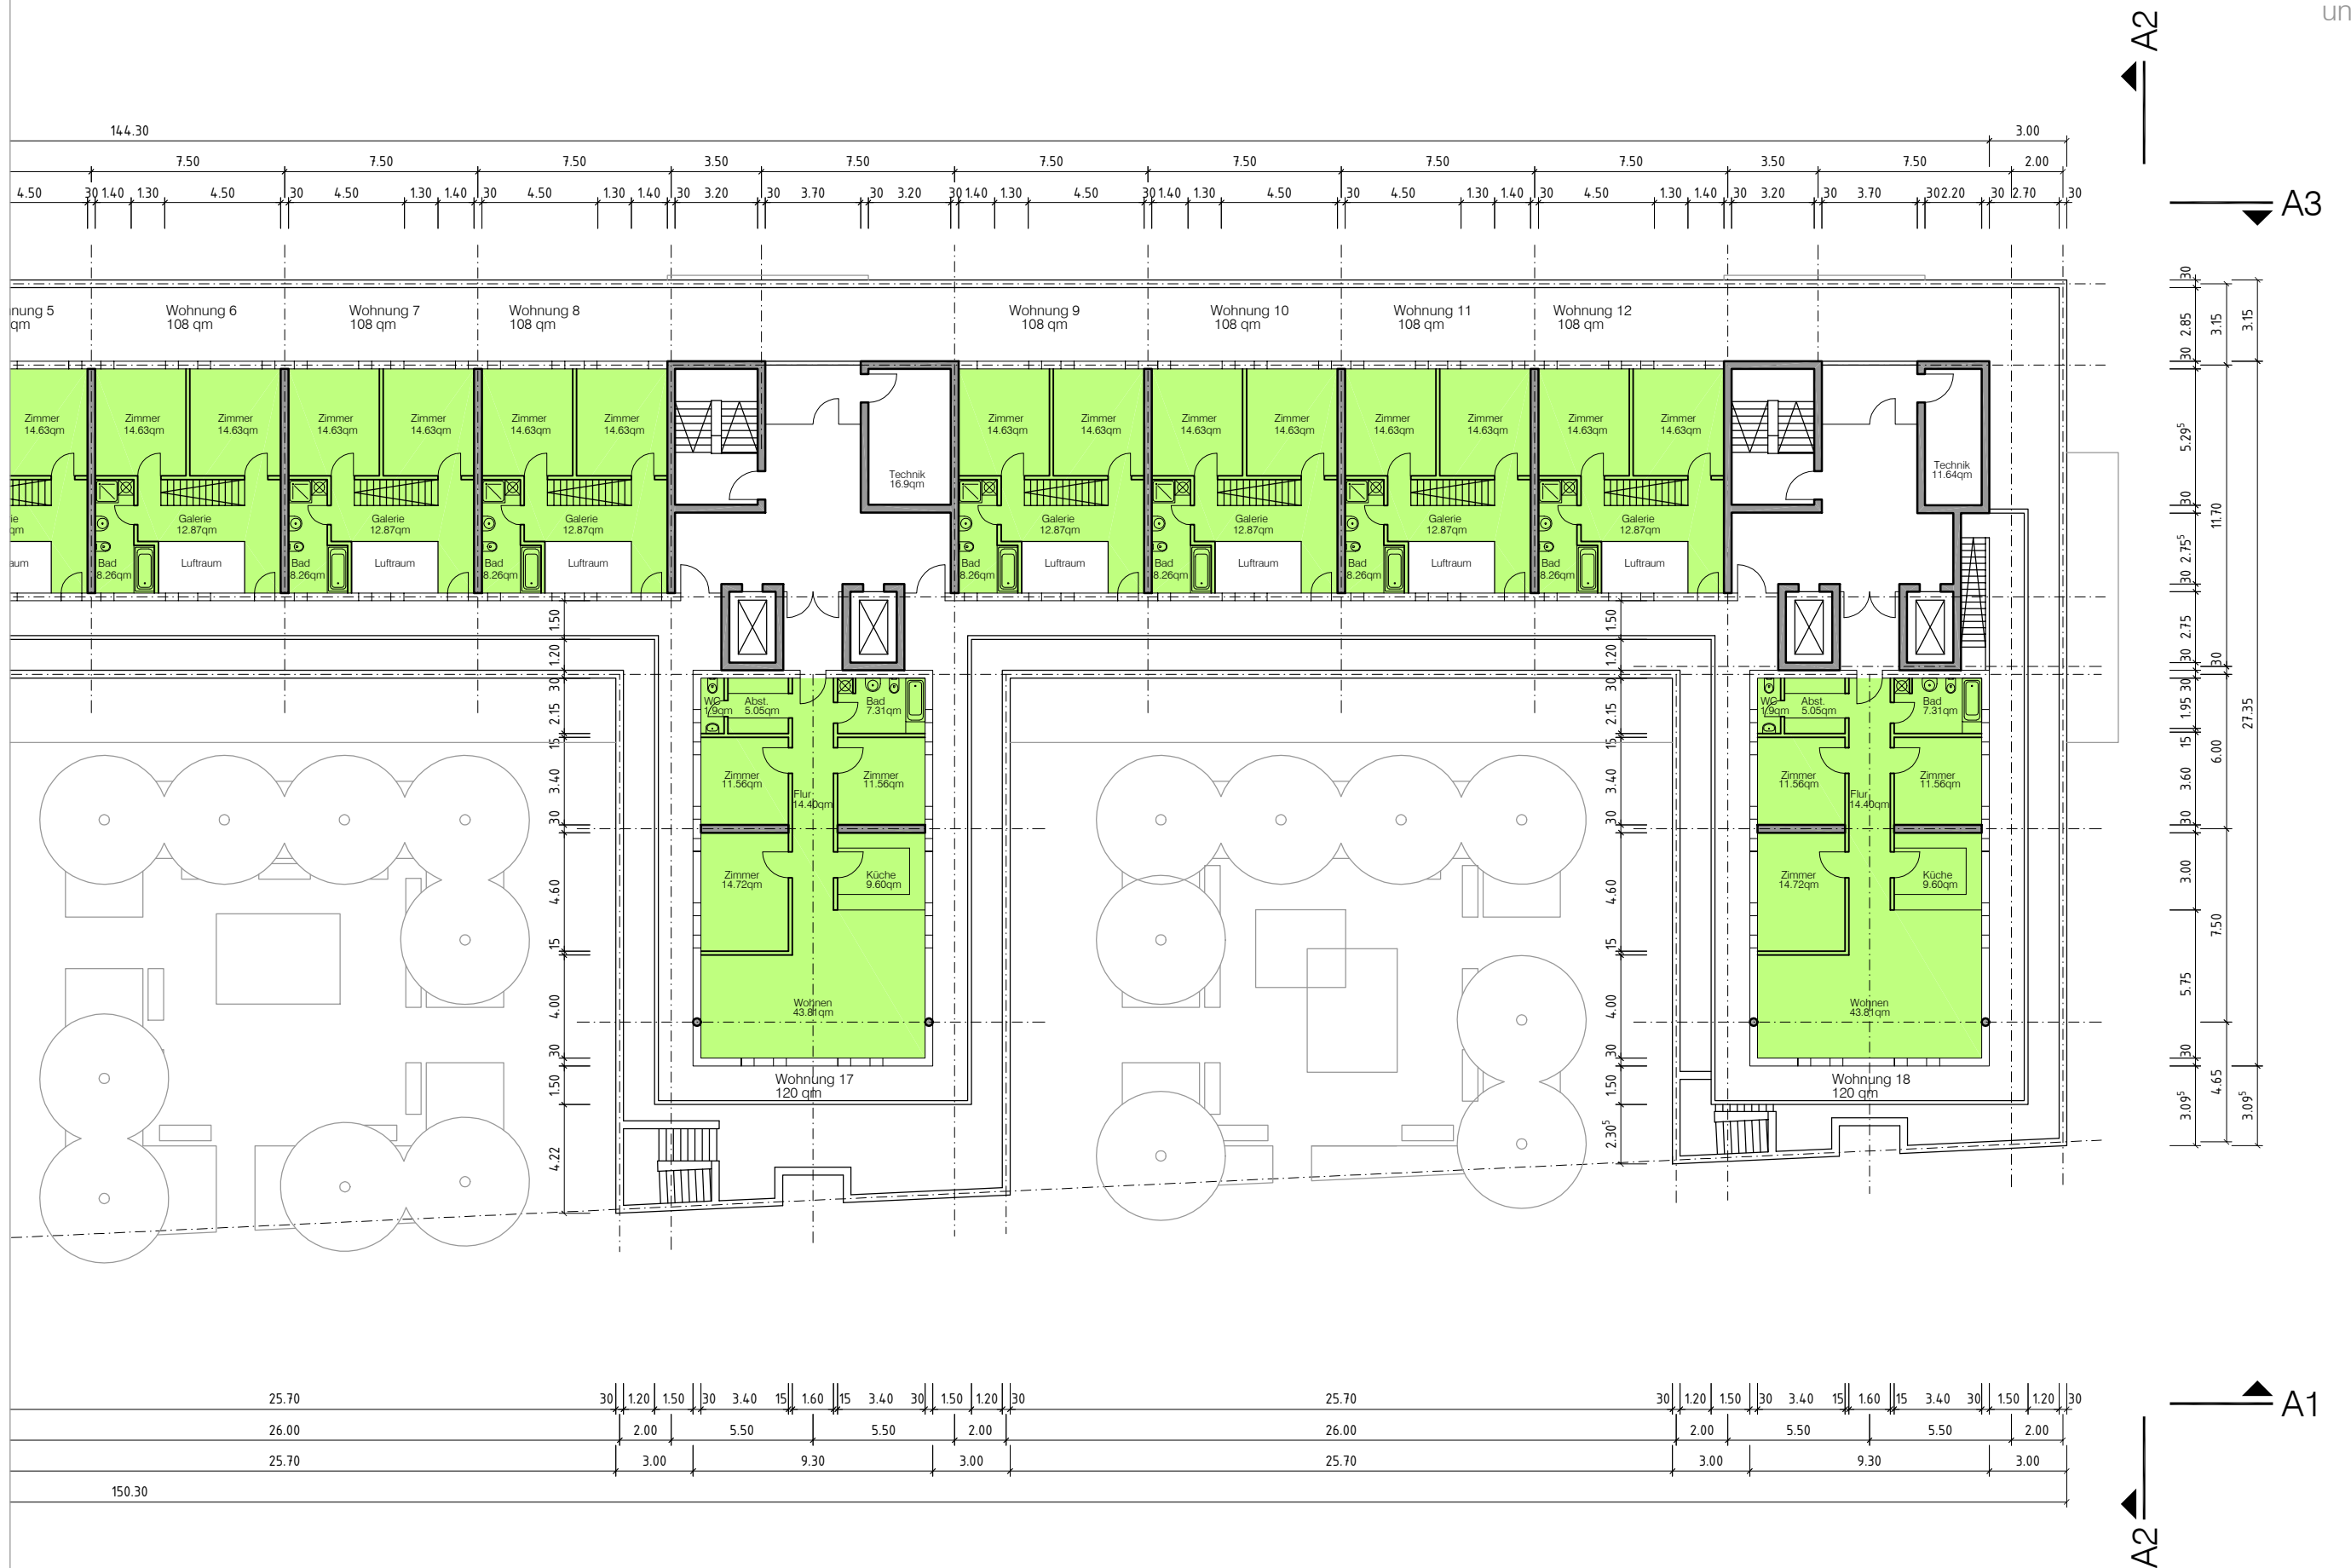

Grundriss 10.OG / Teil 2 M 1:250

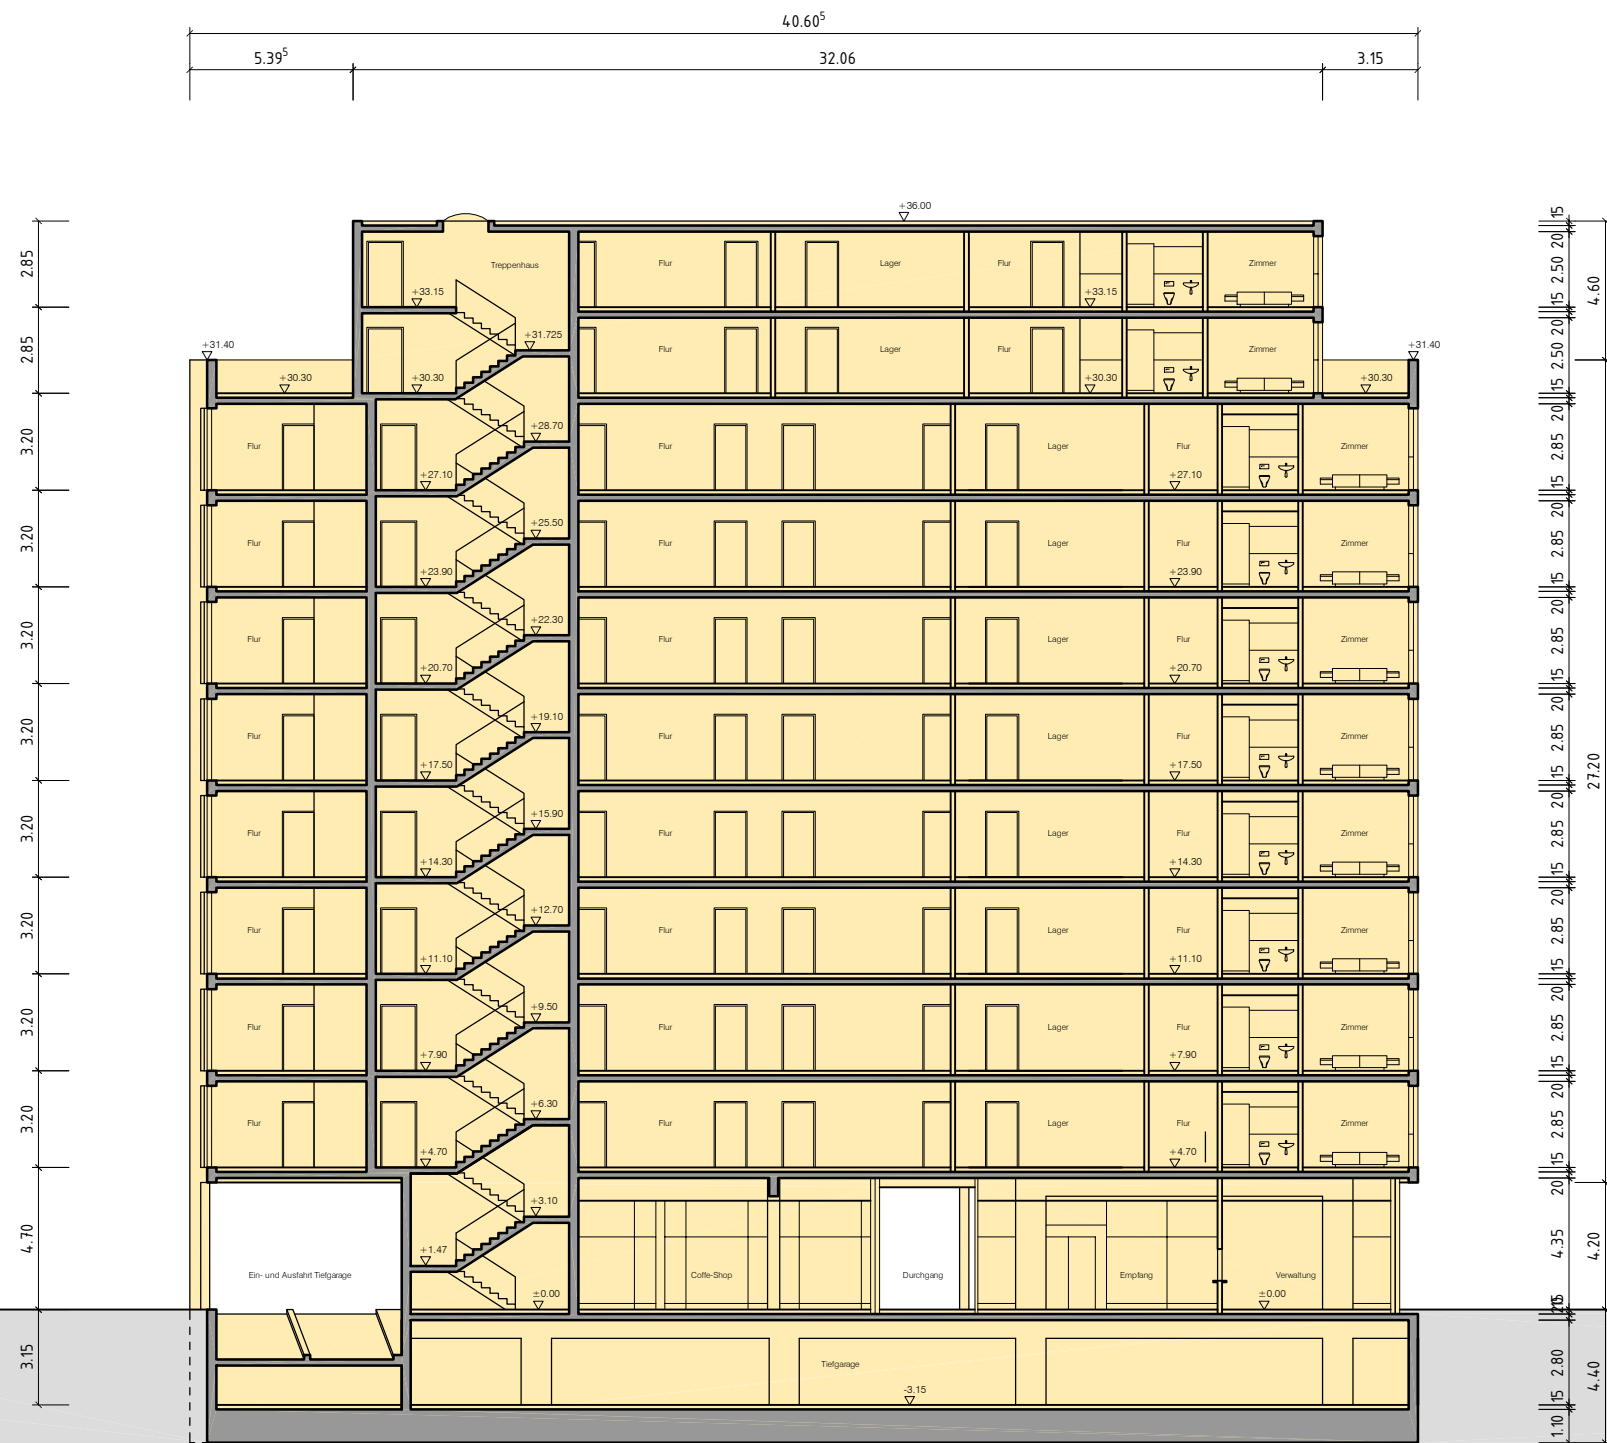

Schnitt durch den Hotelbereich M 1:250



Schnitt durch den Bürobereich M 1:250





Ansicht Keibelstraße / Teil 1 M 1:250



Ansicht Keibelstraße / Teil 2 M 1:250




Ansicht Ost M 1:250



Ansicht Nord / Teil 1 M 1:250



Ansicht Nord / Teil 2 M 1:250

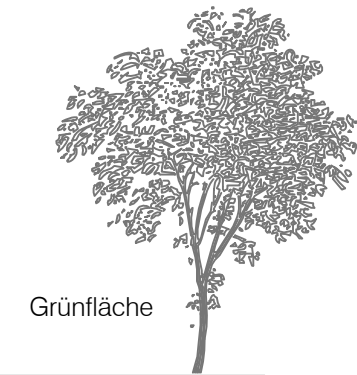

Grünfläche

Keibelstrasse

Ansicht West M 1:250



Blick in einen Hofbereich