
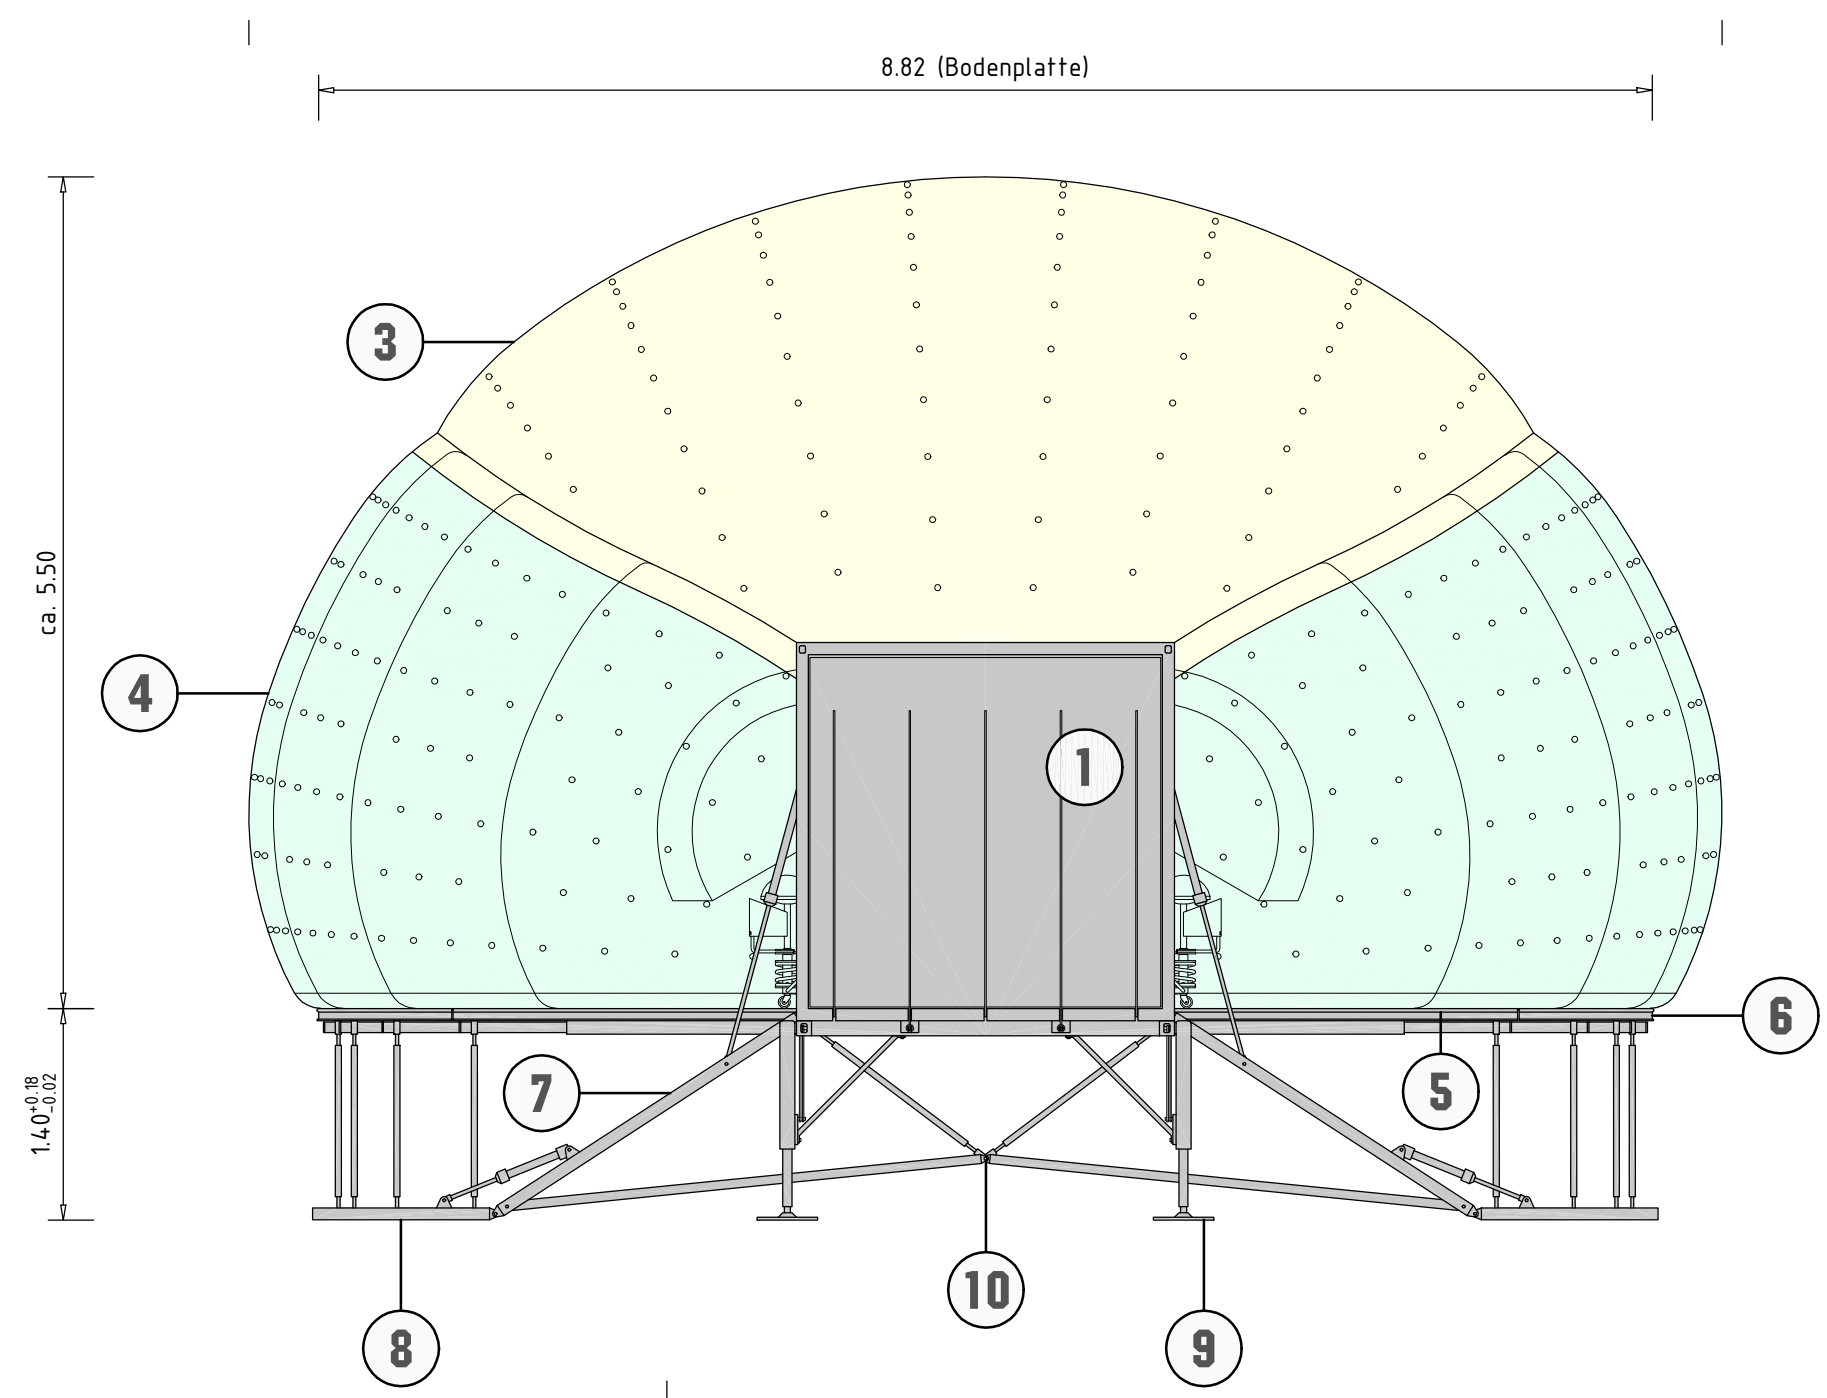


- | | | | |
|---|--|----|--|
| 1 | ausklappbare Eingangsrampe / Treppe | 8 | Bar / Theke mit Bildschirmarbeitsplätzen ("com-desks") |
| 2 | Windfang (Druckschleuse) | 9 | Küche |
| 3 | doppellagige Folienmembran | 10 | WC Damen / Herren |
| 4 | abgeklappte Seitenfläche (Fußboden) | 11 | Stillarbeitsplätze ("com-caps") |
| 5 | abgeklappte Deckenfläche (Fußboden) | 12 | Technikraum |
| 6 | abgeklappte Seitenfläche (Aussteifung) | 13 | übergang zum Chatdome / Stauraum |
| 7 | abgeklappte Deckenfläche (Aussteifung) | 14 | Bodenplatten für Chatdome |

PLANUNG knut hohenberg dipl.ing.arch. Soldiner Str. 20 D-13359 Berlin Telefon +4930 4947861 Mobil +49177 6902319 k.hohenberg@berlin.de		PROJEKT EoE Telnet Center ALFTRAGGEBER EoE-Licensing Kirovogradkaja-Street 40-2-133 14 5550 Moscow-RF		ZEICHNUNGSTITEL Grundriss Regelversion		ZEICHNUNG TNC/ VER-01/ E-01	
MASZSTAB	1:50	DATUM	04.11.02	BLATTFORMAT	Din A2		GEZEICHNET

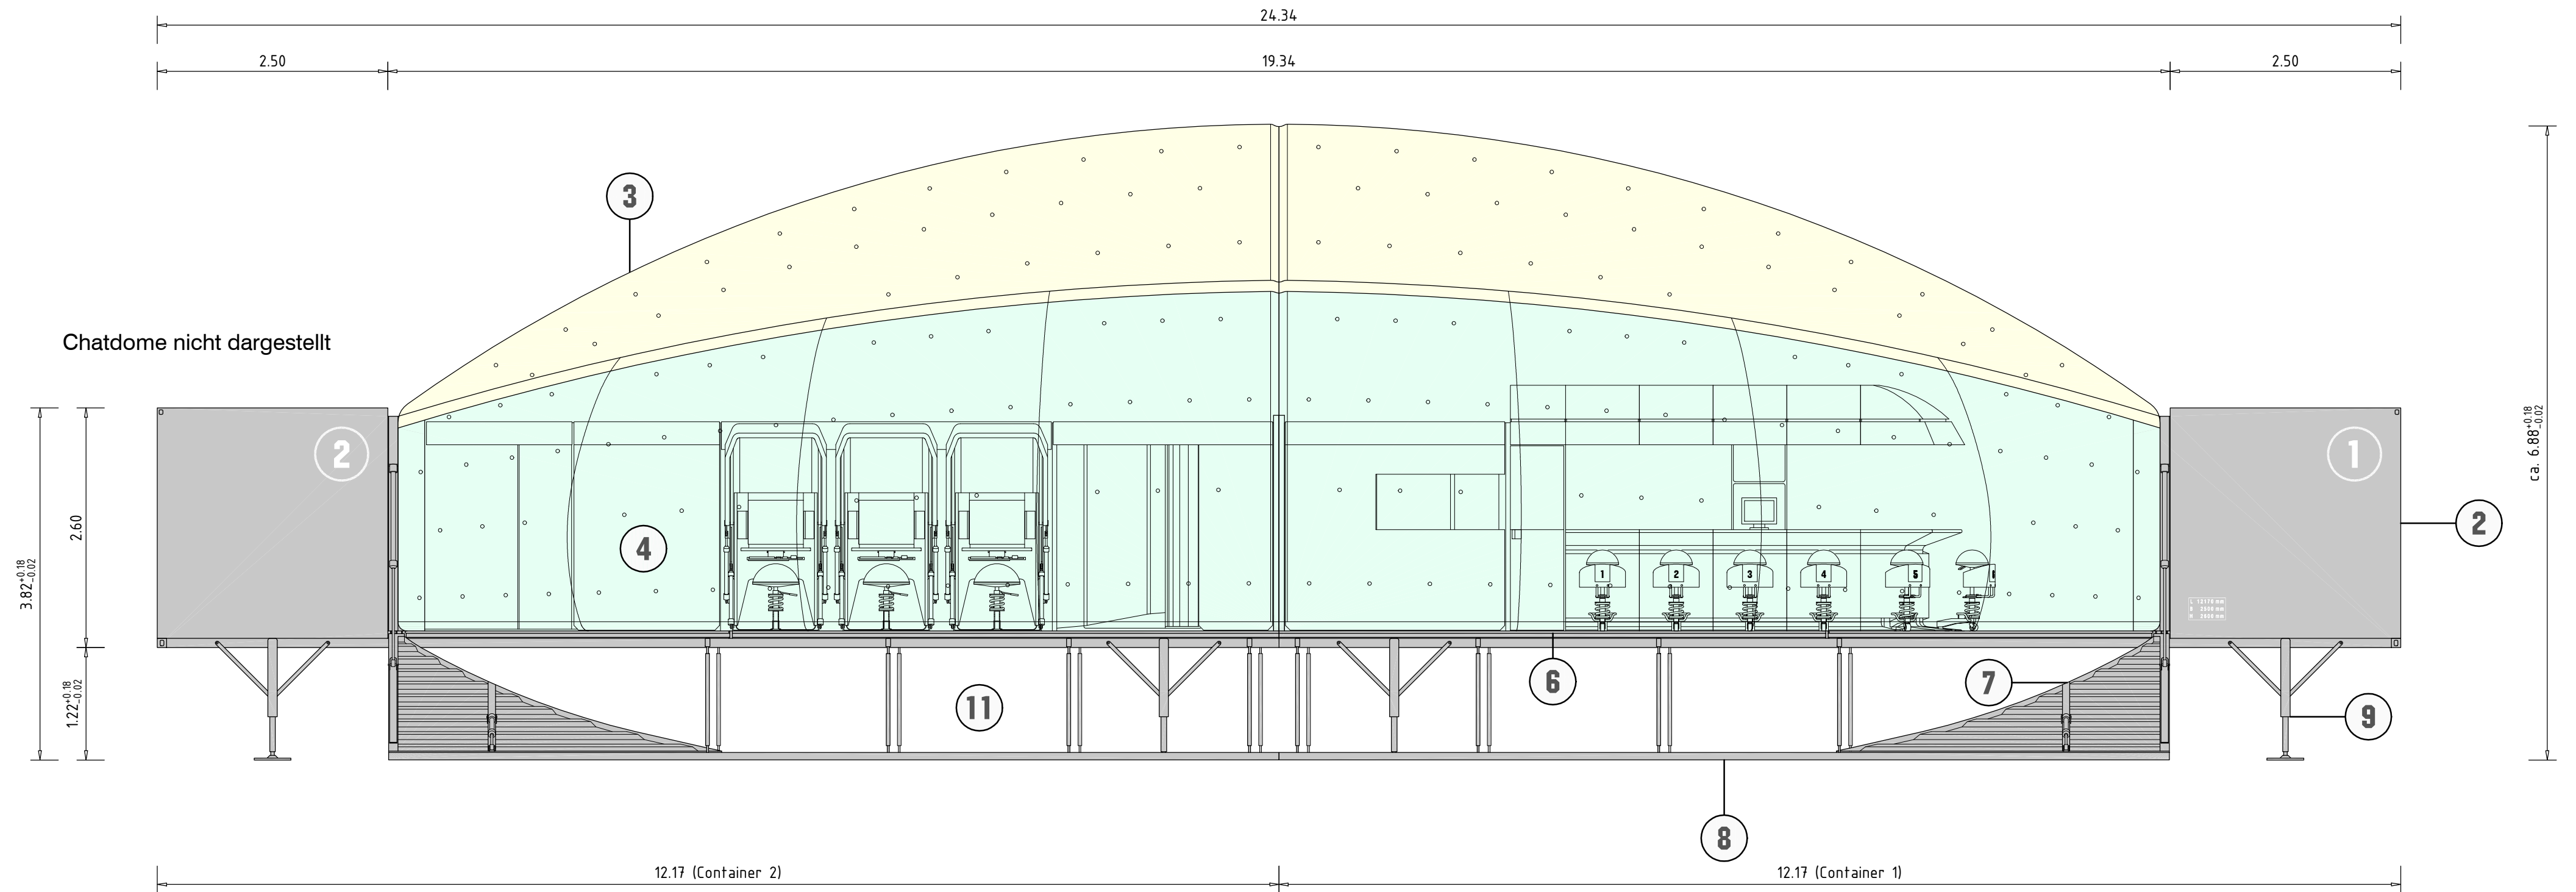

- 1 ausklappbare Eingangsrampe / Treppe
- 2 Eingangskubus (Druckschleuse)
- 3 doppelagige Textilmembran
- 4 doppelagige Folienmembran
- 5 abgeklappte Seitenfläche (Fußboden)
- 6 abgeklappte Deckenfläche (Fußboden)
- 7 abgeklappte Seitenfläche (Aussteifung)
- 8 abgeklappte Deckenfläche (Fußplatte)
- 9 Montagesstütze
- 10 Aussteifung in Querrichtung
- 11 Aufstellfläche für Aggregate etc.

PLANUNG knut hohenberg dipl.ing.arch. Soldiner Str. 20 D-13359 Berlin Telefon +4930 4947861 Mobil +49177 6902319 k.hohenberg@berlin.de	PROJEKT EoE Telnet Center ALFTRAGGEBER EoE-Licensing Kirovogradakaja-Street 40-2-133 14 5550 Moscow-RF	ZEICHNUNGSTITEL Ansichten Regelversion MASSTAB 1:50 DATUM 04.11.02 BLATTFORMAT Din A2 GEZEICHNET KHO	ZEICHNUNG TNC/ VER-02/ E-01
---	--	---	---