




existant : photos

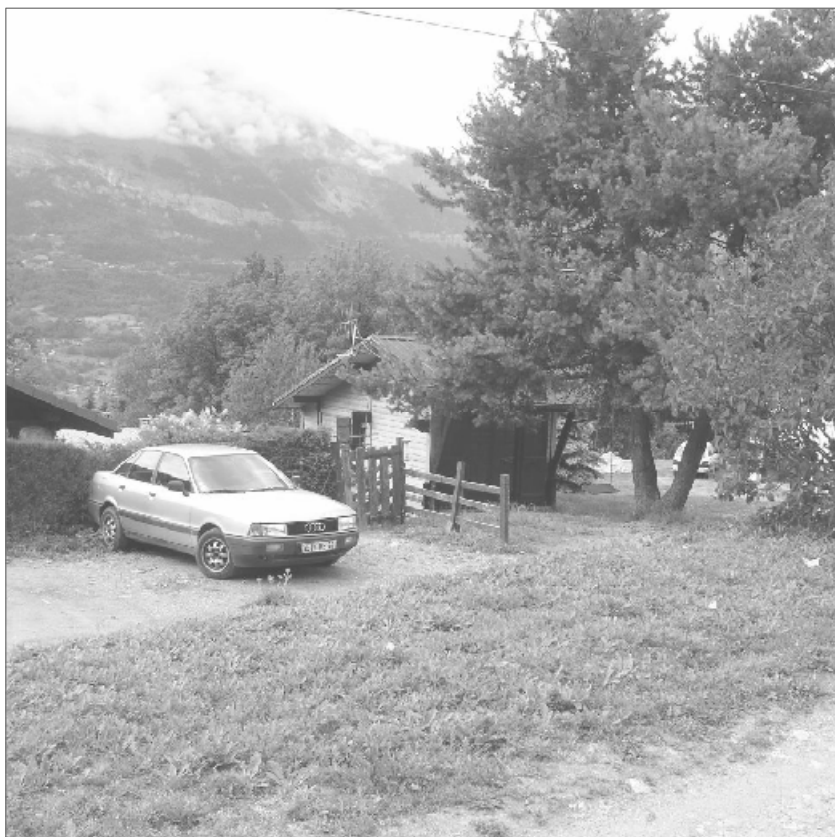


existant : plan 1/100

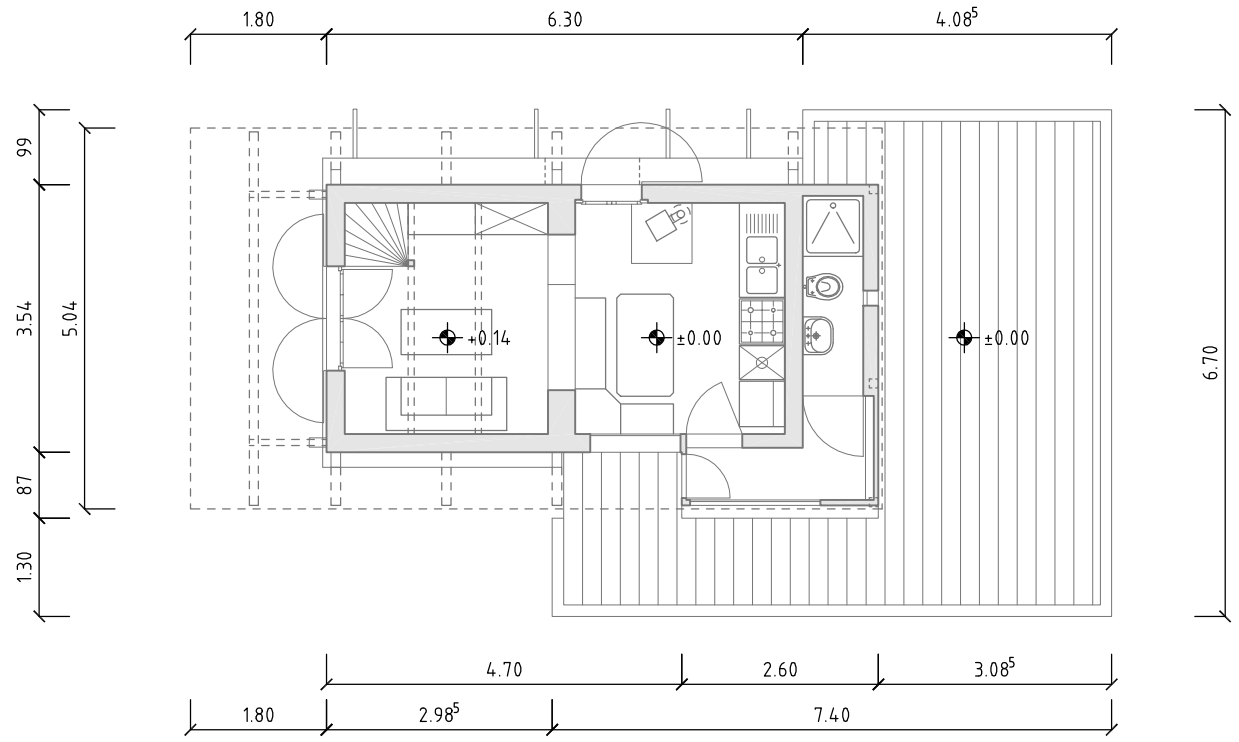


existant : facade est 1/100

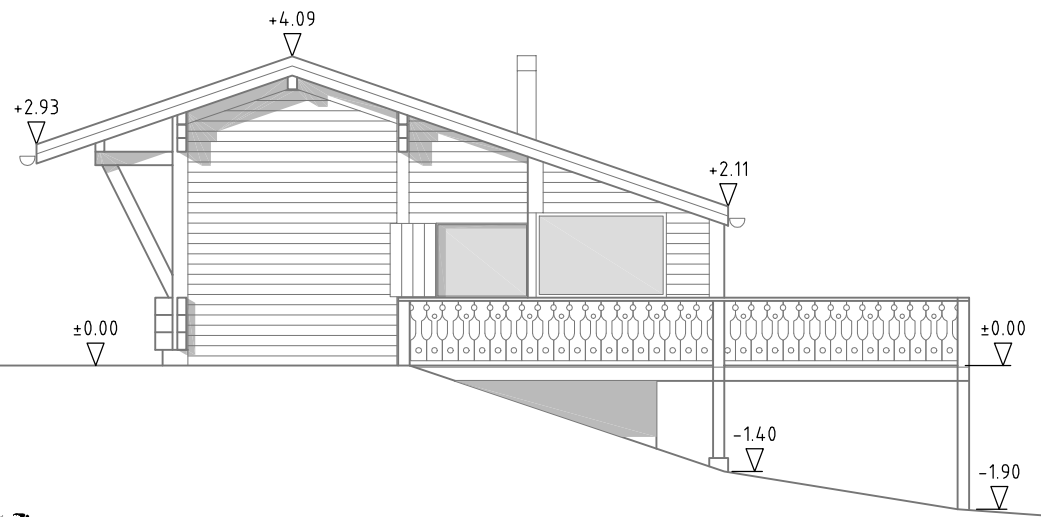

projet : plan 1/100

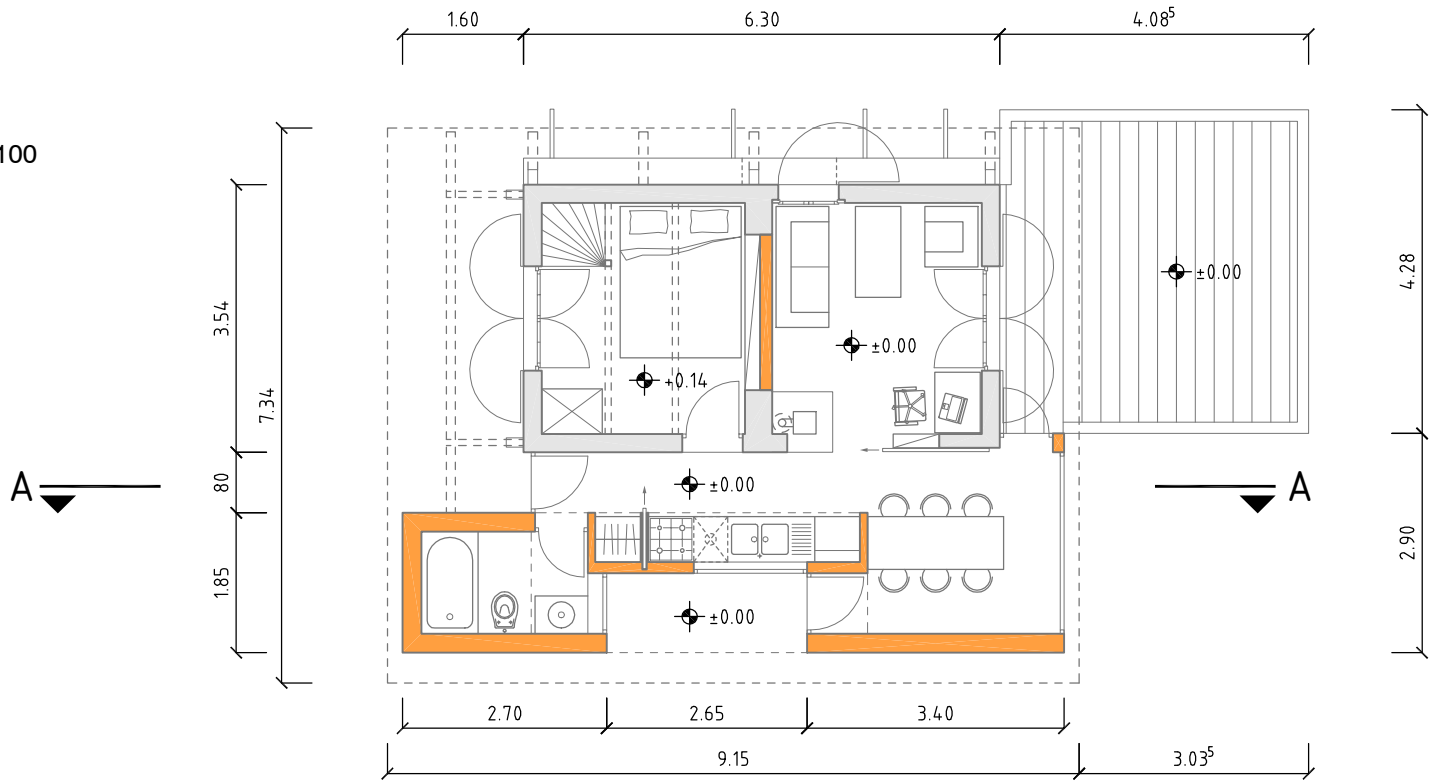


projet : facade est 1/100

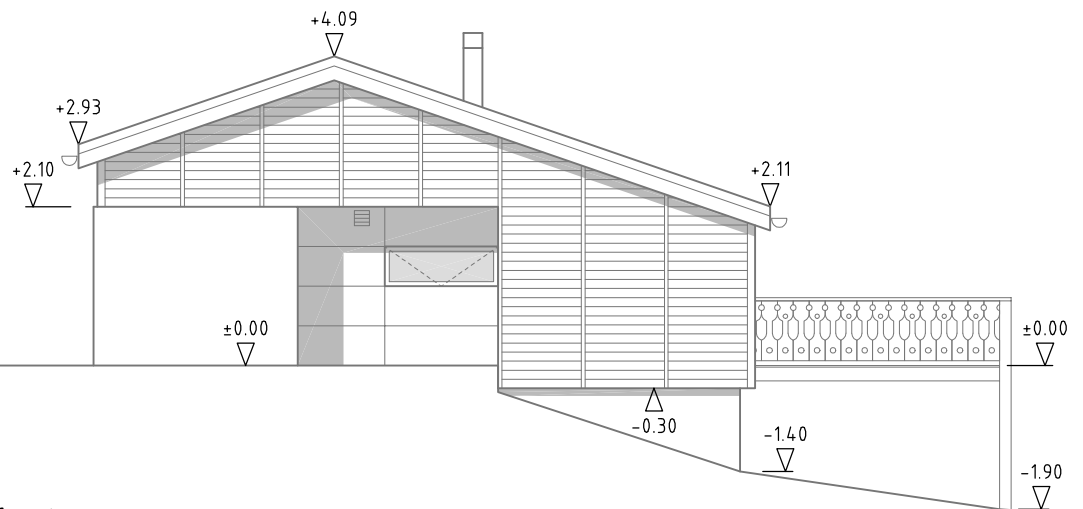


projet : facade sud 1/100




projet : facade nord 1/100

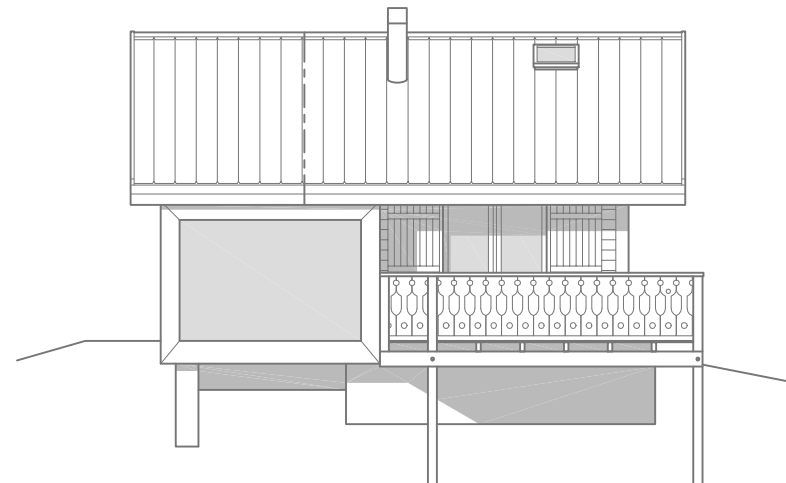

projet : coupe A-A 1/100

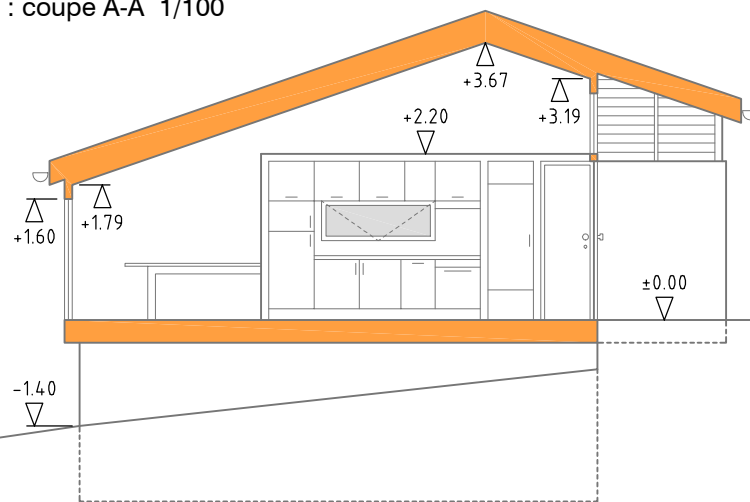


projet : occupation du sol 1/200

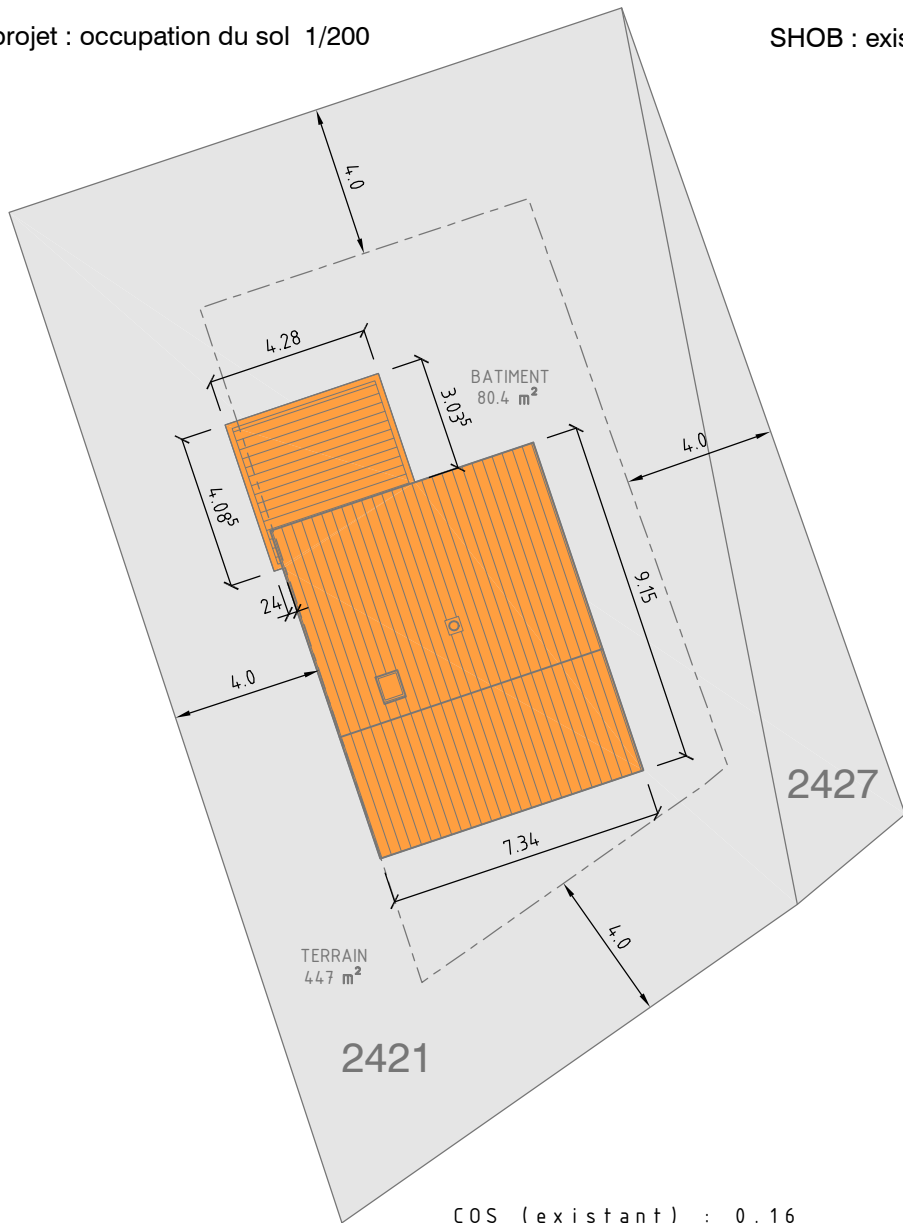


COS (existant) : 0.16
 COS (projet) : 0.18

SHOB : existant

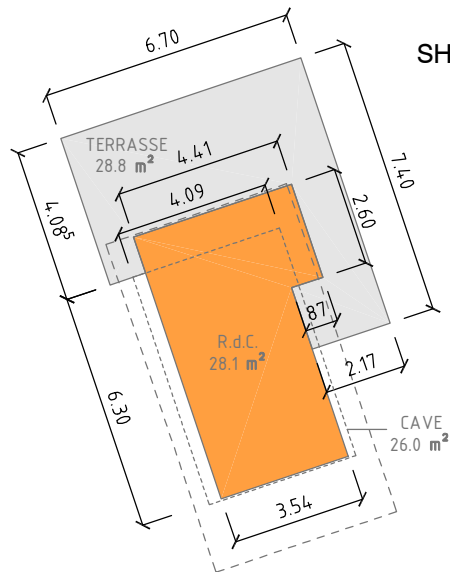


SHOB : 82.9 m²
 SHON : 28.1 m²

SHOB : destruction

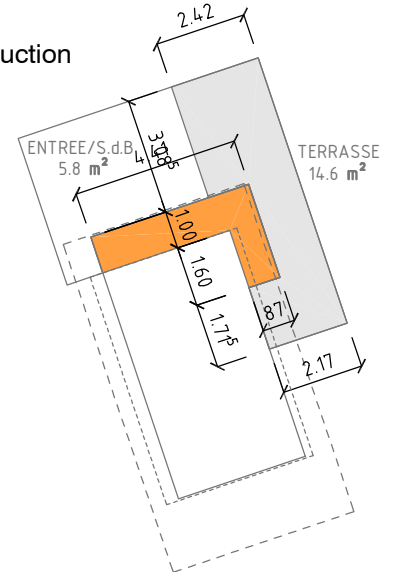

SHOB : 20.4 m²
 SHON : 5.8 m²

SHOB : création

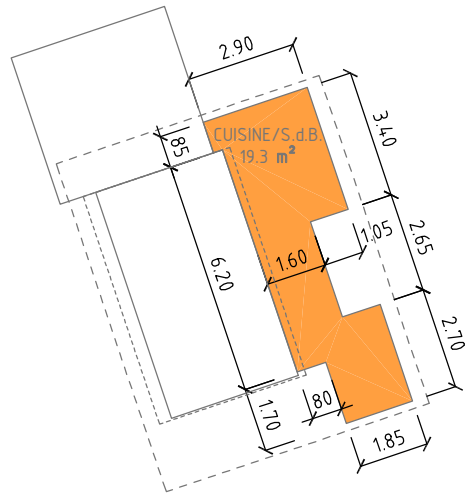

SHOB : 19.3 m²
 SHON : 19.3 m²